

ตารางแสดงวงเงินงบประมาณที่ได้รับจัดสรรและราคากลางในงานจ้างก่อสร้าง

๑. ชื่อโครงการ โครงการก่อสร้างถนนคอนกรีตเสริมเหล็ก บ้านน้ำคำใหญ่ หมู่ที่ ๑ (เส้นข้างบ้านพ่อบึง)
๒. หน่วยงานเจ้าของโครงการ กองช่าง เทศบาลตำบลน้ำคำใหญ่ อ.เมืองยโสธร จ.ยโสธร
๓. วงเงินงบประมาณที่ได้รับจัดสรร ๔๗,๐๐๐ บาท (-สี่หมื่นเจ็ดพันบาทถ้วน-)
๔. ลักษณะงาน (โดยสังเขป)
 - ๔.๑ ก่อสร้างถนนคอนกรีตเสริมเหล็ก ขนาดกว้าง ๓.๐๐ เมตร หนา ๐.๑๕ เมตร ยาว ๒๕.๐๐ เมตร (ตามแบบที่ ทต.น้ำคำใหญ่กำหนด)
๕. ราคากลางจำนวน ๔๗,๐๐๐.๐๐ บาท (สี่หมื่นเจ็ดพันบาทถ้วน) ณ วันที่ ๑๖ มิถุนายน ๒๕๖๔
๖. บัญชีประมาณการราคากลาง
 - ๖.๑ ประมาณราคาก่อสร้าง (ปร.๔) จำนวน ๑ ชุด
 - ๖.๒ ประมาณราคาก่อสร้าง (ปร.๕) จำนวน ๑ ชุด
 - ๖.๓ ปรับค่า K จำนวน ๑ ชุด
 - ๖.๔ แบบรายการก่อสร้าง จำนวน ๑ ชุด
๗. รายชื่อคณะกรรมการกำหนดราคากลาง

๗.๑	นางประไพศรี กรินรักษ์ ตำแหน่ง ปลัดเทศบาลตำบลน้ำคำใหญ่	ประธานกรรมการ
๗.๒	นายอนุชาติ ไชยนา ตำแหน่ง ผอ.กองช่างเทศบาลตำบลน้ำคำใหญ่	กรรมการ
๗.๓	นายธงไชย สายโสภา ตำแหน่ง นายช่างโยธา	กรรมการ

เทศบาลตำบลน้ำคำใหญ่

อำเภอเมืองยโสธร จังหวัดยโสธร

เทศบาลตำบลน้ำคำใหญ่

ตรวจ : 

(นายอนุชาติ ไชยนา)

ผอ.กองช่าง

เห็นชอบ : 

(นางประไพศรี กรินทร์)

ปลัดเทศบาลตำบลน้ำคำใหญ่

อนุมัติ : 

(นายชาติชาย ภัทศิบุตร)

นายกเทศมนตรีตำบลน้ำคำใหญ่

โครงการ :

ก่อสร้างถนนคอนกรีตเสริมเหล็ก

ขนาดถนนกว้าง 3.00 เมตร หนา 0.15 เมตร ระยะทางยาว 25.00 เมตร

(หรือปริมาณงานไม่น้อยกว่า 75.00 ตารางเมตร)

สถานที่ตั้งโครงการ :

บ้านน้ำคำใหญ่ หมู่ที่ 1 (เส้นข้างบ้านพ่อดำ)

ตำบลน้ำคำใหญ่ อำเภอเมืองยโสธร จังหวัดยโสธร

ผู้สำรวจโครงการฯ : ตำแหน่ง นายช่างโยธา

: ตำแหน่ง ผู้ช่วยช่างโยธา

ผู้ออกแบบโครงการฯ : นายอนุชาติ ไชยนา ตำแหน่ง ผอ.กองช่าง

:

ผู้ประมาณราคาโครงการฯ : ตำแหน่ง นายช่างโยธา

ผู้ตรวจประมาณราคาโครงการฯ : นายอนุชาติ ไชยนา ตำแหน่ง ผอ.กองช่าง

ตามเอกสารสอบราคาจ้างเลขที่ :/.....


แบบ งานก่อสร้างถนน ค.ส.ล.เลขที่ :/2564.....

เขียนแบบวันที่ : .. พ.ศ. 2563 , TEL : 0-45714-174 ต่อ 105

หมายเหตุ

- แบบแปลนชุดนี้อยู่ในขอบข่ายความรับผิดชอบของ กองช่างเทศบาลตำบลน้ำคำใหญ่ รายละเอียดต่างๆ ที่ปรากฏอยู่ในแบบทั้งหมด หากมีการเปลี่ยนแปลงในขณะทำการก่อสร้างจะต้องได้รับอนุญาตจาก ทางกองช่างเทศบาลตำบลน้ำคำใหญ่ แล้วเท่านั้น
- ห้ามวัดระยะจากแบบ หากมีความขัดแย้งกันระยะต่างๆ ให้ถือตัวเลขเป็นหลัก
- สถานที่ก่อสร้างโครงการฯ ผู้ควบคุมงาน จะเป็นผู้ชี้แนวเขตและกำหนดจุดเริ่มต้นและสิ้นสุดโครงการฯก่อนการดำเนินการก่อสร้างโครงการฯ

โครงการก่อสร้างถนนคอนกรีตเสริมเหล็ก ตำบลน้ำคำใหญ่ อำเภอเมืองยโสธร จังหวัดยโสธร

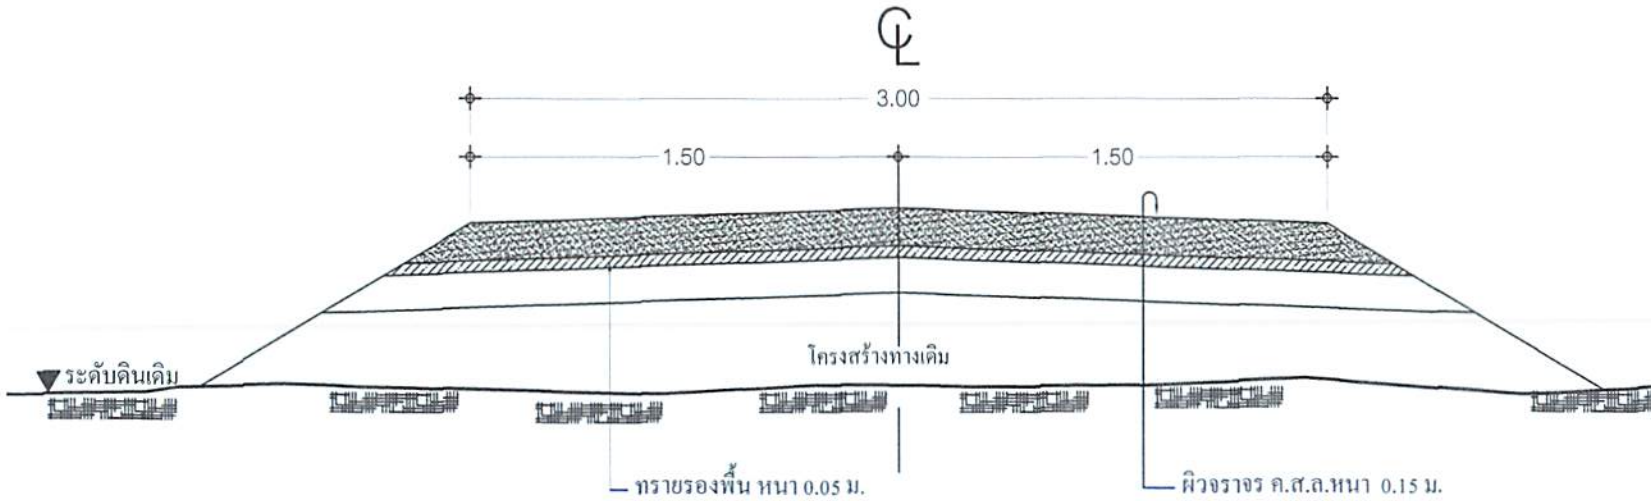

รูปตัดงานก่อสร้างถนน คอนกรีตเสริมเหล็ก

มาตราส่วน 1:50

1. รายละเอียดปริมาณงานการก่อสร้าง

1. งานผิวถนน ค.ส.ล.กว้าง 3.00 เมตร ระยะทางยาว 25.00 เมตร หนา 0.15 เมตร ปริมาณงานไม่น้อยกว่า 75.00 ตร.ม. (พร้อมยาแนวบริเวณรอยต่อเรียบร้อย)
2. ให้ใช้วัสดุก่อสร้างที่ผลิตภายในประเทศ ไม่น้อยกว่าร้อยละ 60 %
3. ให้ใช้วัสดุเหล็กที่ผลิตภายในประเทศ ไม่น้อยกว่าร้อยละ 90 %

หมายเหตุ - การเปลี่ยนแปลงรูปแบบการก่อสร้างสามารถปรับเปลี่ยนได้ตามสภาพความเหมาะสมของพื้นที่ทั้งนี้จะต้องขึ้นอยู่กับดุลยพินิจ ของผู้ควบคุมงาน และต้องเป็นไปตามหลักวิชาช่าง ที่ไม่ทำให้ส่งผลกระทบต่อทางราชการเสียหาย
- สถานที่ก่อสร้างโครงการฯ ผู้ควบคุมงานจะเป็นผู้ชี้แนวเขตก่อสร้าง ก่อนที่ผู้รับจ้างจะเข้าดำเนินการก่อสร้าง



โครงการ :	
โครงการก่อสร้างถนนคอนกรีตเสริมเหล็ก	
สถานที่ตั้งโครงการ :	
ตำบลน้ำคำใหญ่ อำเภอเมืองยโสธร จังหวัดยโสธร	
เจ้าของโครงการ :	
เทศบาลตำบลน้ำคำใหญ่	
ตำบลน้ำคำใหญ่ อำเภอเมืองยโสธร จังหวัดยโสธร	
ผู้สำรวจ :	
นายอภิเดช สุขโคก	ตำแหน่ง : นายช่างโยธา
ผู้ออกแบบ :	
นายอนุชาติ ไชยนา	ตำแหน่ง : นายช่าง
ประเภทการศึกษา :	
ผู้ชำนาญการ :	
ตรวจและรับรองแบบ :	
นายอนุชาติ ไชยนา	ตำแหน่ง : นายช่าง
ผู้ตรวจ :	
นางประไพศรี เงินรักษ์	ตำแหน่ง : ปลัดเทศบาล
อนุมัติ :	
นายชาติชาย กักคิบุตร	ตำแหน่ง : นายกเทศมนตรี
แบบแปลน :	
รูปตัดงานก่อสร้างถนน ค.ส.ล.	
มาตราส่วน :	เขียนแบบวันที่ :
1:50	5 ต.ค. 2563
โครงการ :	
นคญ./2564	
หมายเลขแบบแปลน :	
A-01	
แผ่นที่รวม : แผ่น	
3	
<p>แบบแปลนนี้เป็นลิขสิทธิ์ของกรมการช่างโยธา 1. ห้ามเผยแพร่โดยไม่ได้รับอนุญาต 2. ห้ามใช้แบบแปลนนี้เพื่อวัตถุประสงค์อื่นโดยไม่ได้รับอนุญาต 3. ห้ามใช้แบบแปลนนี้เพื่อวัตถุประสงค์อื่นโดยไม่ได้รับอนุญาต</p>	

แบบแปลน โครงการก่อสร้างถนนคอนกรีตเสริมเหล็ก ตำบลน้ำคำใหญ่ อำเภอเมืองยโสธร จังหวัดยโสธร



แปลน งานก่อสร้างถนนคอนกรีตเสริมเหล็ก
มาตราส่วน 1 : 100

1. รายละเอียดปริมาณงานการก่อสร้าง

1. งานผิวถนน ค.ส.ล.กว้าง 3.00 เมตร ระยะทางยาว 25.00 เมตร หน้า 0.15 เมตร ปริมาณงานไม่น้อยกว่า 75.00 ตร.ม. (พร้อมยาแนวบริเวณรอยต่อเรียบร้อย)
2. ให้ใช้วัสดุก่อสร้างที่ผลิตภายในประเทศ ไม่น้อยกว่าร้อยละ 60 %
3. ให้ใช้วัสดุเหล็กที่ผลิตภายในประเทศ ไม่น้อยกว่าร้อยละ 90 %

หมายเหตุ - การเปลี่ยนแปลงรูปแบบการก่อสร้างสามารถปรับเปลี่ยนได้ตามสภาพความเหมาะสมของพื้นที่ทั้งนี้จะต้องขึ้นอยู่กับดุลยพินิจ ของผู้ควบคุมงาน และต้องเป็นไปตามหลักวิชาช่าง ที่ไม่ทำให้ส่งผลกระทบต่อทางราชการเสียหาย

- สถานที่ก่อสร้างโครงการฯ ผู้ควบคุมงานจะเป็นผู้ชี้แนวเขตก่อสร้าง ก่อนที่ผู้รับจ้างจะเข้าดำเนินการก่อสร้าง



โครงการ :

โครงการก่อสร้างถนน ค.ส.ล.

สถานที่โครงการ :

ตำบลน้ำคำใหญ่ อำเภอเมืองยโสธร จังหวัดยโสธร

เจ้าของโครงการ :

เทศบาลตำบลน้ำคำใหญ่

ตำบลน้ำคำใหญ่ อำเภอเมืองยโสธร จังหวัดยโสธร

ผู้สำรวจ :

นายอภิชาติ ชาติโยธา	ตำแหน่ง นายช่างโยธา เทศบาลตำบลน้ำคำใหญ่
---------------------	---

ผู้ออกแบบ :

นายอนุชาติ ไชยนา	ตำแหน่ง นายช่าง เทศบาลตำบลน้ำคำใหญ่
------------------	---

ปริมาณราคา :

	ตำแหน่ง ผู้ชำนาญโยธา เทศบาลตำบลน้ำคำใหญ่
--	--

นายอนุชาติ ไชยนา	ตำแหน่ง นายช่าง เทศบาลตำบลน้ำคำใหญ่
------------------	---

เขียนแบบ :

นางประไพตรี กรินทร์รัมย์	ตำแหน่ง นักเขียนแบบ เทศบาลตำบลน้ำคำใหญ่
--------------------------	---

อนุมัติ :

นายชาติชาย ภักดิ์บุตร	ตำแหน่ง นายกเทศมนตรี เทศบาลตำบลน้ำคำใหญ่
-----------------------	--

แบบแสดง :

แปลนงานก่อสร้างถนน ค.ส.ล.

มาตราส่วน :	เขียนแบบวันที่ :
1:100	5 ต.ค. 2563

โครงการที่ :

นคญ. / 2564

หมายเลขแบบแปลนที่ :

A-02

แบบทั้งหมด : 3

3

เอกสารแนบแบบแปลน :

1. แบบแปลนก่อสร้างถนนคอนกรีตเสริมเหล็ก

2. แบบแปลนก่อสร้างถนนคอนกรีตเสริมเหล็ก

3. แบบแปลนก่อสร้างถนนคอนกรีตเสริมเหล็ก


4. แบบแปลนก่อสร้างถนนคอนกรีตเสริมเหล็ก

5. แบบแปลนก่อสร้างถนนคอนกรีตเสริมเหล็ก

6. แบบแปลนก่อสร้างถนนคอนกรีตเสริมเหล็ก

แบบแปลน การวางเหล็กและปูเหล็กตะแกรง

ตำบลน้ำคำใหญ่ อำเภอเมืองยโสธร จังหวัดยโสธร

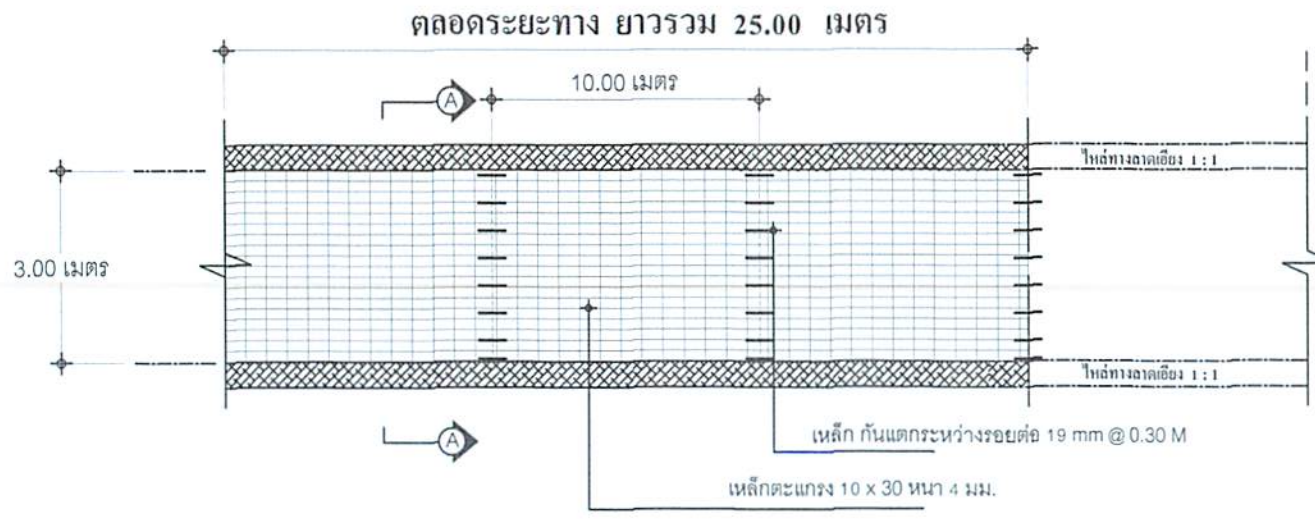

แปลน งานก่อสร้างถนนคอนกรีตเสริมเหล็ก

มาตราส่วน 1 : 100

1. รายละเอียดปริมาณงานการก่อสร้าง

1. งานผิวถนน ค.ส.ล.กว้าง 3.00 เมตร ระยะทางยาว 25.00 เมตร หน้า 0.15 เมตร ปริมาณงานไม่น้อยกว่า 75.00 ตร.ม. (พร้อมยาแนวบริเวณรอยต่อเรียบร้อย)
2. ให้ใช้วัสดุก่อสร้างที่ผลิตภายในประเทศ ไม่น้อยกว่าร้อยละ 60 %
3. ให้ใช้วัสดุเหล็กที่ผลิตภายในประเทศ ไม่น้อยกว่าร้อยละ 90 %

หมายเหตุ - การเปลี่ยนแปลงรูปแบบการก่อสร้างสามารถปรับเปลี่ยนได้ตามสภาพความเหมาะสมของพื้นที่ซึ่งจะต้องขึ้นอยู่กับดุลยพินิจ ของผู้ควบคุมงาน และต้องเป็นไปตามหลักวิชาช่าง ที่ไม่ทำให้ส่งผลกระทบต่อทางราชการเสียหาย

- สถานที่ก่อสร้างโครงการฯ ผู้ควบคุมงานจะเป็นผู้ชี้แนวเขตก่อสร้าง ก่อนที่ผู้รับจ้างจะเข้าดำเนินการก่อสร้าง



โครงการ :

โครงการก่อสร้างถนนค.ส.ล.

สถานีโครงการ :

ตำบลน้ำคำใหญ่ อำเภอเมืองยโสธร จังหวัดยโสธร

เจ้าของโครงการ :

เทศบาลตำบลน้ำคำใหญ่

ตำบลน้ำคำใหญ่ อำเภอเมืองยโสธร จังหวัดยโสธร

ผู้สำรวจ :

นายสุโขทัย ชาญโชติ
ตำแหน่ง : นายช่างโยธา
เทศบาลตำบลน้ำคำใหญ่

ผู้ออกแบบ :

นายอนุชาธิ ไข่มุนี
ตำแหน่ง : นายช่างโยธา
เทศบาลตำบลน้ำคำใหญ่

ปริมาณราคา :

ตำแหน่ง : นายช่างโยธา
เทศบาลตำบลน้ำคำใหญ่

นายอนุชาธิ ไข่มุนี
ตำแหน่ง : นายช่างโยธา
เทศบาลตำบลน้ำคำใหญ่

ตำแหน่ง : นายช่างโยธา
เทศบาลตำบลน้ำคำใหญ่

นายประไพตรี กฤษณ์ชัย
ตำแหน่ง : นายก อบต.หนองบัว
เทศบาลตำบลน้ำคำใหญ่

นายชาติชาย กักสิทธิ์
ตำแหน่ง : นายก อบต.หนองบัว
เทศบาลตำบลน้ำคำใหญ่

แบบแสดง :

แปลนงานก่อสร้างถนน ค.ส.ล.

มาตราส่วน : 1:100
เขียนแบบวันที่ : ๑๓ ส.ค. ๒๕๖๓

โครงการ :

นคญ. / 2564


หมายเลขแบบแปลน :

A-03

แบบที่พิมพ์ : ๑/๑

3

เอกสารนี้เป็นเอกสารของบริษัทฯ
สงวนลิขสิทธิ์
ห้ามเผยแพร่โดยไม่ได้รับอนุญาต
หากฝ่าฝืนจะดำเนินการทางกฎหมาย
ณ วันที่พิมพ์ : ๑๓ ส.ค. ๒๕๖๓
ที่พิมพ์ : ๑/๑

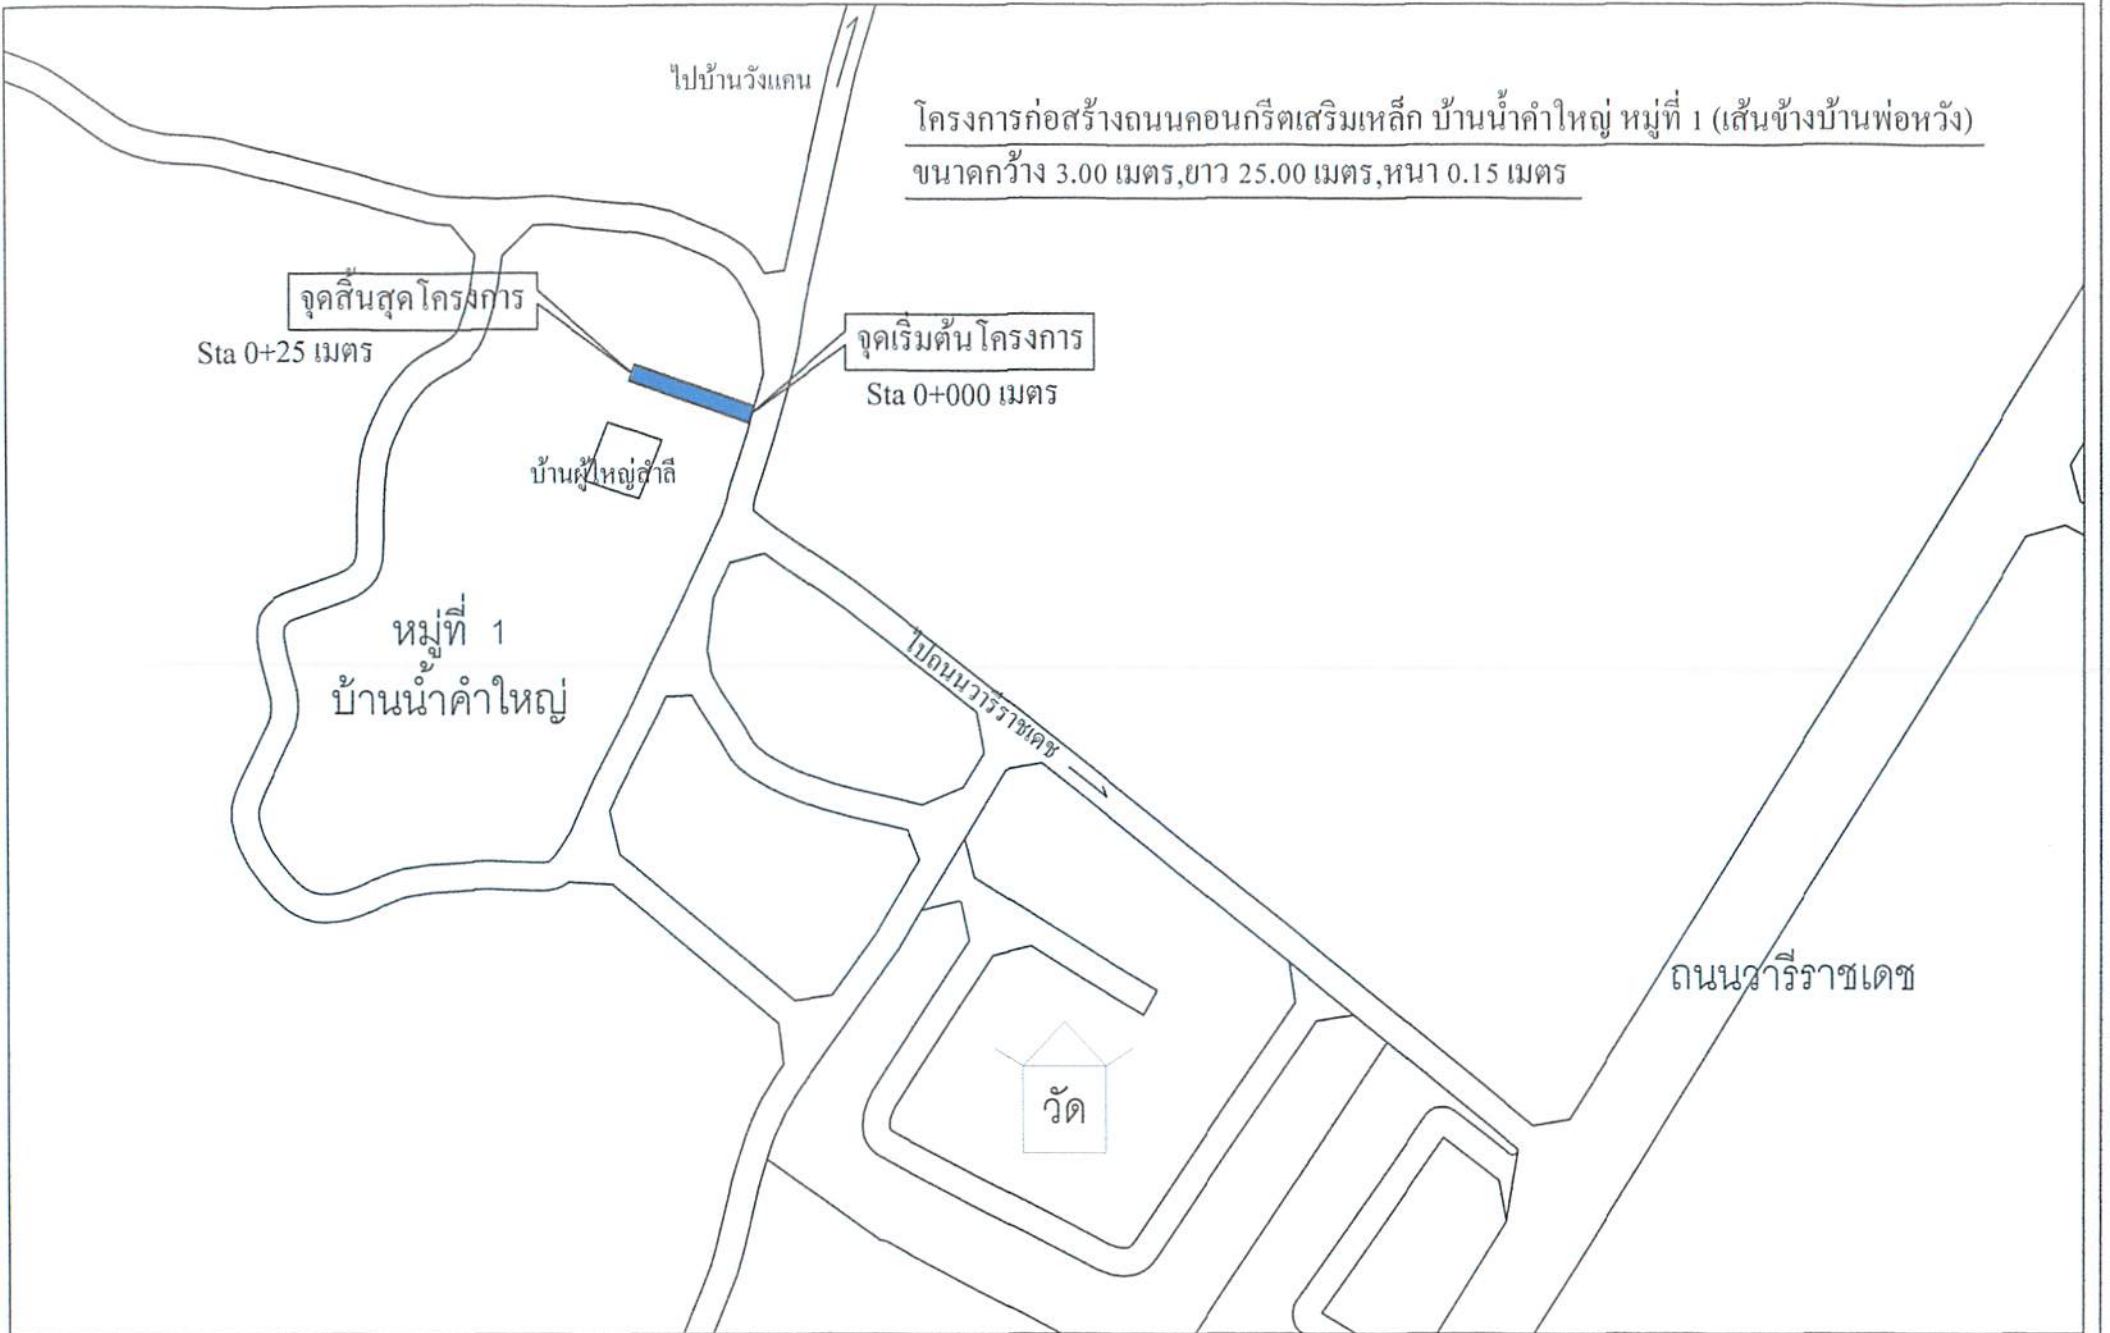

โครงการก่อสร้างถนนคอนกรีตเสริมเหล็ก บ้านน้ำคำใหญ่ หมู่ที่ 1 (เส้นข้างบ้านพ่อหวัง)
 ขนาดกว้าง 3.00 เมตร, ยาว 25.00 เมตร, หนา 0.15 เมตร

จุดสิ้นสุดโครงการ
 Sta 0+25 เมตร

จุดเริ่มต้นโครงการ
 Sta 0+000 เมตร

หมู่ที่ 1
 บ้านน้ำคำใหญ่

บ้านผู้ใหญ่คำลี

วัด

ถนนวารัราชเดช



Project	โครงการก่อสร้างถนน	Location	ถนนน้ำคำใหญ่	Structural Engineer	Architects	Electrical engineer	Drawn by	นายทวี โครสมบัติ (ปวส.ก่อสร้าง)	Sheet no	A-01
	PROJECT NO :		ตำบลน้ำคำใหญ่					Sanitary engineer		
Owner	เทศบาลตำบลน้ำคำใหญ่ ถนนวารัราชเดช ตำบลน้ำคำใหญ่ ตำบลเมืองโสทร จังหวัดโสทร		อำเภอเมือง จังหวัดโสทร				Date	1 มิถุนายน 2564		