

ตารางแสดงวงเงินงบประมาณที่ได้รับจัดสรรและราคากลางในงานจ้างก่อสร้าง

๑. ชื่อโครงการ โครงการปรับปรุงถนนคอนกรีตเสริมเหล็ก บ้านตำบลเต่า หมู่ที่ ๑๑ (เส้นบ้านแม่นาง)
๒. หน่วยงานเจ้าของโครงการ กองช่าง เทศบาลตำบลน้ำคำใหญ่ อ.เมืองยโสธร จ.ยโสธร
๓. วงเงินงบประมาณที่ได้รับจัดสรร ๑๒๓,๐๐๐ บาท (-หนึ่งแสนสองหมื่นสามพันบาทถ้วน)
๔. ลักษณะงาน (โดยสังเขป)
 - ๔.๑ ปรับปรุงถนนคอนกรีตเสริมเหล็ก ขนาดกว้าง ๒.๕๐ เมตร หนา ๐.๑๐ เมตร ยาว ๑๐๖.๐๐ เมตร (ตามแบบที่ ทต.น้ำคำใหญ่กำหนด)
๕. ราคากลางจำนวน ๑๒๓,๐๐๐.๐๐บาท (หนึ่งแสนสองหมื่นสามพันบาทถ้วน) ณ วันที่ ๑๖ มิถุนายน ๒๕๖๔
๖. บัญชีประมาณการราคากลาง
 - ๖.๑ ประมาณราคาก่อสร้าง (ปร.๔) จำนวน ๑ ชุด
 - ๖.๒ ประมาณราคาก่อสร้าง (ปร.๕) จำนวน ๑ ชุด
 - ๖.๓ ปรับค่า K จำนวน ๑ ชุด
 - ๖.๔ แบบรายการก่อสร้าง จำนวน ๑ ชุด
๗. รายชื่อคณะกรรมการกำหนดราคากลาง
 - ๗.๑ นางประไพศรี กรินรักษ์ ตำแหน่ง ปลัดเทศบาลตำบลน้ำคำใหญ่ ประธานกรรมการ
 - ๗.๒ นายอนุชาติ ไชยนา ตำแหน่ง ผอ.กองช่างเทศบาลตำบลน้ำคำใหญ่ กรรมการ
 - ๗.๓ นายธงไชย สายโสภา ตำแหน่ง นายช่างโยธา กรรมการ

เทศบาลตำบลน้ำคำใหญ่

อำเภอเมืองยโสธร จังหวัดยโสธร

โครงการ :

ปรับปรุงถนนคอนกรีตเสริมเหล็ก

ขนาดถนนกว้าง 2.50 เมตร หนา 0.10 เมตร ระยะทางยาว 106.00 เมตร
(หรือปริมาณงานไม่น้อยกว่า 265.00 ตารางเมตร)

สถานที่ตั้งโครงการ :

บ้านดับเต่า หมู่ที่ 11 (เส้นบ้านแม่นาง)

ตำบลน้ำคำใหญ่ อำเภอเมืองยโสธร จังหวัดยโสธร

หมายเหตุ

- แบบแปลนชุดนี้อยู่ในขอบข่ายความรับผิดชอบของ กองช่างเทศบาลตำบลน้ำคำใหญ่ รายละเอียดต่างๆ ที่ปรากฏอยู่ในแบบทั้งหมด หากมีการเปลี่ยนแปลงในขณะทำการก่อสร้างจะต้องได้รับอนุญาตจาก ทางกองช่างเทศบาลตำบลน้ำคำใหญ่ แล้วเท่านั้น
- ห้ามวัดระยะจากแบบ หากมีความขัดแย้งกันระยะต่างๆ ให้ถือตัวเลขเป็นหลัก
- สถานที่ก่อสร้างโครงการฯ ผู้ควบคุมงาน จะเป็นผู้ใช้แนวเขตและกำหนดจุดเริ่มต้นและสิ้นสุดโครงการฯก่อนการดำเนินงานก่อสร้างโครงการฯ

เทศบาลตำบลน้ำคำใหญ่

ตรวจ : 

(นายอนุชาติ ไชยนา)

ผอ.กองช่าง

เห็นชอบ : 

(นางประไพศรี กรินทร์)

ปลัดเทศบาลตำบลน้ำคำใหญ่

อนุมัติ : 

(นายชาติชาย กักคิบุตร)

นายกเทศมนตรีตำบลน้ำคำใหญ่

ผู้สำรวจโครงการฯ : ตำแหน่ง นายช่างโยธา 3
:

ผู้ออกแบบโครงการฯ : นายอนุชาติ ไชยนา ตำแหน่ง ผอ.กองช่าง

ผู้ประมาณราคาโครงการฯ : ตำแหน่ง นายช่างโยธา 4


ผู้ตรวจประมาณราคาโครงการฯ : นายอนุชาติ ไชยนา ตำแหน่ง ผอ.กองช่าง

ตามเอกสารสอบราคาจ้างเลขที่ :

แบบ งานก่อสร้างถนน ค.ศ.ล.เลขที่ :/2564.....

เขียนแบบวันที่ : .. พ.ศ. 2563 , TEL : 0-45714-174 ต่อ 105

โครงการปรับปรุงถนนคอนกรีตเสริมเหล็ก ตำบลน้ำคำใหญ่ อำเภอเมืองยโสธร จังหวัดยโสธร

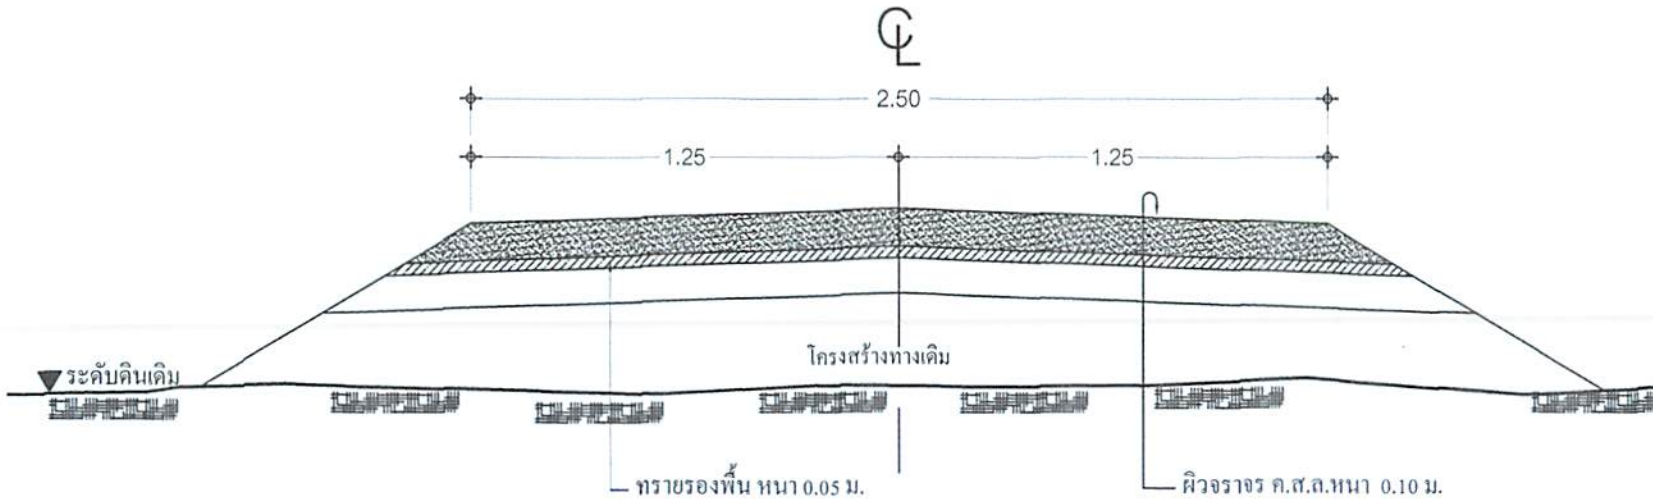

รูปตัดงานปรับปรุงถนน คอนกรีตเสริมเหล็ก

มาตรฐาน

1:50

1. รายละเอียดปริมาณงานปรับปรุง

1. งานผิวถนน ค.ส.ล.กว้าง 2.50 เมตร ระยะทางยาว 106.00 เมตร หนา 0.10 เมตร ปริมาณงานไม่น้อยกว่า 265.00 ตร.ม. (พร้อมยาแนวบริเวณรอยต่อเรียบร้อย)
2. งานติดตั้งป้ายประชาสัมพันธ์โครงการฯ จำนวน 1 ป้าย (พร้อมติดตั้งเรียบร้อย)
3. ให้ใช้วัสดุก่อสร้างที่ผลิตภายในประเทศ ไม่น้อยกว่าร้อยละ 60 %
4. ให้ใช้วัสดุเหล็กที่ผลิตภายในประเทศ ไม่น้อยกว่าร้อยละ 90 %

หมายเหตุ - การเปลี่ยนแปลงรูปแบบการก่อสร้างสามารถปรับเปลี่ยนได้ตามสภาพความเหมาะสมของพื้นที่ทั้งนี้จะต้องขึ้นอยู่กับดุลยพินิจ ของผู้ควบคุมงาน และต้องเป็นไปตามหลักวิชาช่าง ที่ไม่ทำให้ส่งผลกระทบต่อทางราชการเสียหาย
- สถานที่ก่อสร้างโครงการฯ ผู้ควบคุมงานจะเป็นผู้ชี้แนวเขตก่อสร้าง ก่อนที่ผู้รับจ้างจะเข้าดำเนินการก่อสร้าง




โครงการ :	
โครงการปรับปรุงถนนคอนกรีตเสริมเหล็ก	
สถานที่โครงการ :	
ตำบลน้ำคำใหญ่ อำเภอเมืองยโสธร จังหวัดยโสธร	
เจ้าของโครงการ :	
เทศบาลตำบลน้ำคำใหญ่	
ตำบลน้ำคำใหญ่ อำเภอเมืองยโสธร จังหวัดยโสธร	
ผู้สำรวจ :	
นายสุวิทย์ สุขโคก	ตำแหน่ง นายช่างโยธา ผู้ตรวจงาน
ผู้ควบคุม :	
นายอนุชาติ ไชยนา	ตำแหน่ง ปลัดเทศบาล
ปริมาณงาน :	
	ตำแหน่ง ผู้ตรวจงาน
ตรวจแบบ / ตรวจประมาณราคา :	
นายอนุชาติ ไชยนา	ตำแหน่ง ปลัดเทศบาล
เป็นชอบ :	
นางประไพศรี กรวิรัตน์	ตำแหน่ง ปลัดเทศบาล
อนุมัติ :	
นายชาติชาย กักศิบุตร	ตำแหน่ง นายก อบต.น้ำคำใหญ่
แบบแสดง :	
รูปตัดทางถนน ค.ส.ล.	
มาตราส่วน :	เดือนแบบวันที่ :
1:50	5 ต.ค. 2563
โครงการที่ :	
นคญ. / 2564	
หมายเลขแบบวันที่ :	
A-01	
แบบที่กรมฯ อนุมัติ :	
3	
<small>เทศบาลตำบลน้ำคำใหญ่เป็นนิติบุคคลในสังกัดกรมโยธาธิการและผังเมือง * อนุมัติโดยนายอำเภอเมืองยโสธร * ผู้ควบคุมงานและผู้รับจ้างต้องปฏิบัติตามข้อกำหนดและเงื่อนไข * ให้นำแบบและสัญญาไปยื่นต่อกรมโยธาธิการและผังเมือง * ให้นำแบบและสัญญาไปยื่นต่อกรมโยธาธิการและผังเมือง * ให้นำแบบและสัญญาไปยื่นต่อกรมโยธาธิการและผังเมือง</small>	

แบบแปลน

การวางเหล็กและปูเหล็กตะแกรง

ตำบลน้ำคำใหญ่ อำเภอเมืองยโสธร จังหวัดยโสธร

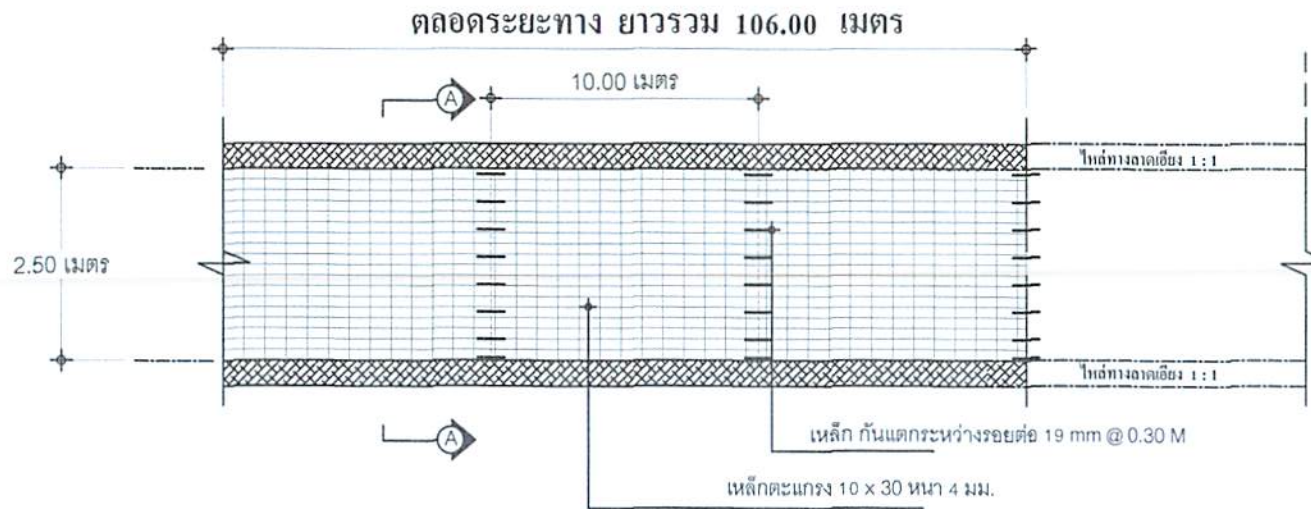

แปลน งานถนนคอนกรีตเสริมเหล็ก

มาตราส่วน

1 : 100

1. รายละเอียดปริมาณงานปรับปรุง

1. งานผิวถนน ค.ส.ล.กว้าง 2.50 เมตร ระยะทางยาว 106.00 เมตร ทหนา 0.10 เมตร ปริมาณงานไม่น้อยกว่า 265.00 ตร.ม. (พร้อมยาแนวบริเวณรอยต่อเรียบร้อย)
2. งานติดตั้งป้ายประชาสัมพันธ์โครงการฯ จำนวน 1 ป้าย (พร้อมติดตั้งเรียบร้อย)
3. ให้ใช้วัสดุก่อสร้างที่ผลิตภายในประเทศ ไม่น้อยกว่าร้อยละ 60 %
4. ให้ใช้วัสดุเหล็กที่ผลิตภายในประเทศ ไม่น้อยกว่าร้อยละ 90 %

หมายเหตุ - การเปลี่ยนแปลงรูปแบบการก่อสร้างสามารถปรับเปลี่ยนได้ตามสภาพความเหมาะสมของพื้นที่ซึ่งจะต้องขึ้นอยู่กับดุลยพินิจ ของผู้ควบคุมงาน และต้องเป็นไปตามหลักวิชาช่าง ที่ไม่ทำให้ส่งผลกระทบต่อทางราชการเสียหาย

- สถานที่ก่อสร้างโครงการฯ ผู้ควบคุมงานจะเป็นผู้ชี้แนวเขตก่อสร้าง ก่อนที่ผู้รับจ้างจะเข้าดำเนินการก่อสร้าง



โครงการ :

โครงการปรับปรุงถนนคอนกรีตเสริมเหล็ก

สถานที่โครงการ :

ตำบลน้ำคำใหญ่ อำเภอเมืองยโสธร จังหวัดยโสธร

เจ้าของโครงการ :

เทศบาลตำบลน้ำคำใหญ่

ตำบลน้ำคำใหญ่ อำเภอเมืองยโสธร จังหวัดยโสธร

ผู้สำรวจ :

นายสุวิทย์ อุดมโชค ตำแหน่ง นายช่างโยธา ๔ ราชการโยธา

ผู้เขียนแบบ :

นายอนุชิต ไข่มุนี ตำแหน่ง นายช่างโยธา

ประมาณราคา :

ส่วนงาน :

นายอนุชิต ไข่มุนี ตำแหน่ง นายช่างโยธา

นายอนุชิต ไข่มุนี ตำแหน่ง นายช่างโยธา

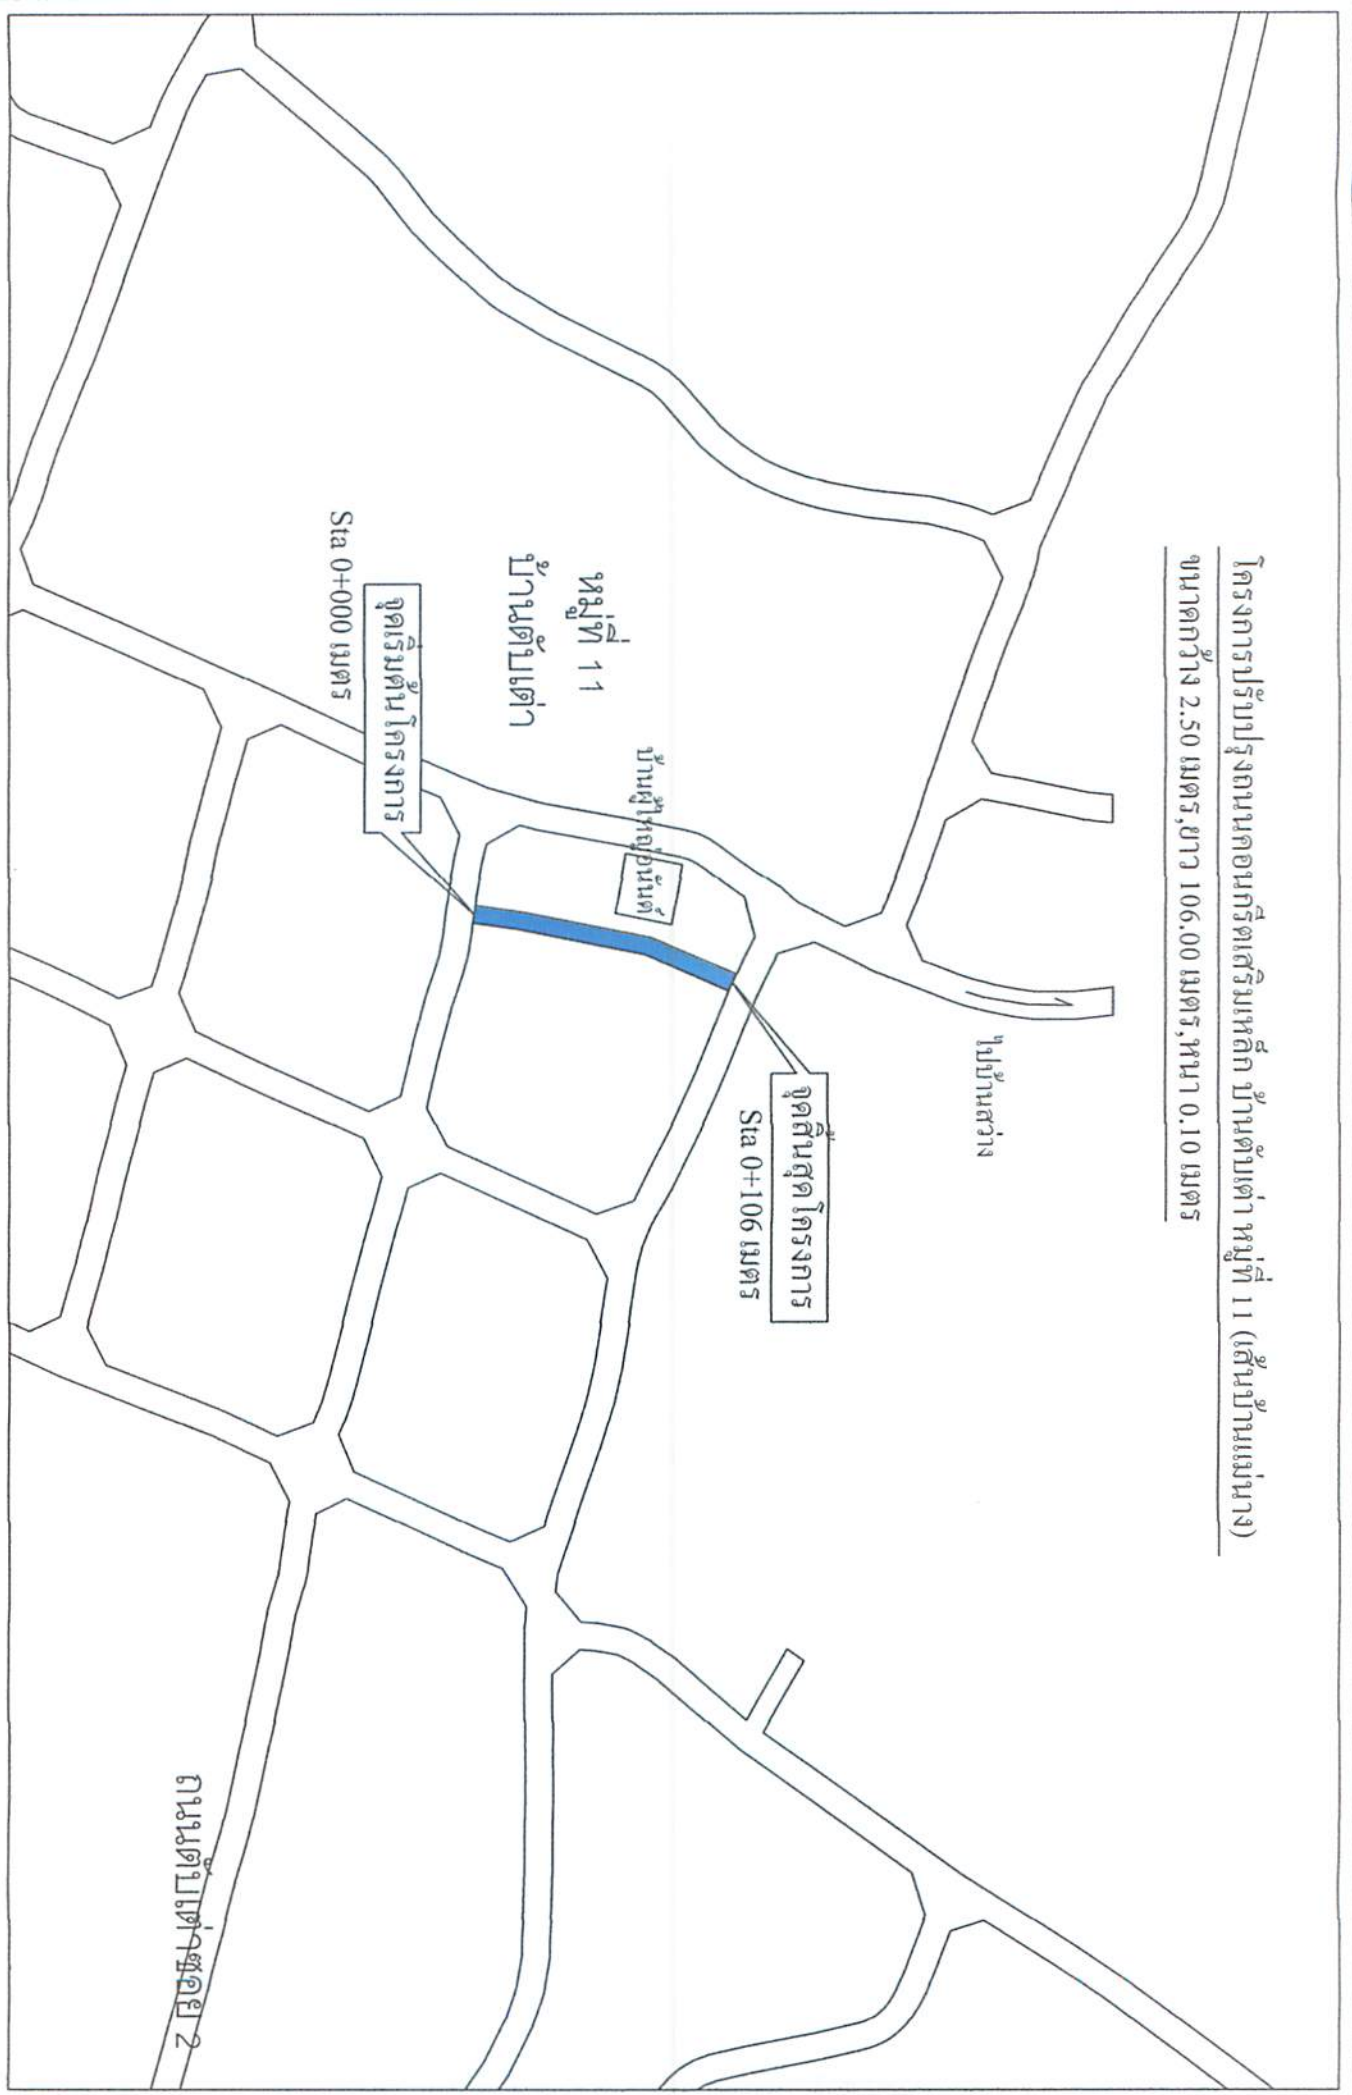

Project	โครงการก่อสร้างถนน		Location	พื้นที่	Structural Engineer	Architects	Electrical engineer	Sanitary engineer	Drawn by	Sheet no
	PROJECT NO.	ถนนต๊อบเต่า หมู่ที่ 11								
Owner	เทศบาลตำบล...								Show Date	Total
	...								1 มิถุนายน 2564	01 01