

## ตารางแสดงวงเงินงบประมาณที่ได้รับจัดสรรและราคากลางในงานจ้างก่อสร้าง

๑. ชื่อโครงการ โครงการก่อสร้างถนนคอนกรีตเสริมเหล็ก บ้านดับเต่าหมู่ที่ ๑๒ (เส้นดับเต่าซอย ๔)
๒. หน่วยงานเจ้าของโครงการ กองช่าง เทศบาลตำบลน้ำคำใหญ่ อ.เมืองยโสธร จ.ยโสธร
๓. วงเงินงบประมาณที่ได้รับจัดสรร ๒๐๑,๐๐๐ (-สองแสนหนึ่งพันบาทถ้วน)
๔. ลักษณะงาน (โดยสังเขป)
  - ๔.๑ ก่อสร้างถนนคอนกรีตเสริมเหล็ก ขนาดกว้าง ๔.๐๐ เมตร หนา ๐.๑๕ เมตร ยาว ๘๓.๐๐ เมตร (ตามแบบที่ ทต.น้ำคำใหญ่กำหนด)
๕. ราคากลางคำนวณ ณ วันที่ สิงหาคม ๒๕๖๔
๖. บัญชีประมาณการราคากลาง
  - ๖.๑ ประมาณราคาก่อสร้าง (ปร.๔) จำนวน ๑ ชุด
  - ๖.๒ ประมาณราคาก่อสร้าง (ปร.๕) จำนวน ๑ ชุด
  - ๖.๓ ปรับค่า K จำนวน ๑ ชุด
  - ๖.๔ แบบรายการก่อสร้าง จำนวน ๑ ชุด
๗. รายชื่อคณะกรรมการกำหนดราคากลาง
  - ๗.๑ นางประไพศรี กรินทร์ักษ์ ตำแหน่ง ปลัดเทศบาลตำบลน้ำคำใหญ่ ประธานกรรมการ
  - ๗.๒ นายอนุชาติ ไชยนา ตำแหน่ง ผอ.กองช่างเทศบาลตำบลน้ำคำใหญ่ กรรมการ
  - ๗.๓ นายธงไชย สายโสภา ตำแหน่ง นายช่างโยธา กรรมการ

<p>สรุปผลการประมาณราคาโครงการก่อสร้างถนนคอนกรีตเสริมเหล็ก บ้านดับเต่า หมู่ที่ 12            ส่วนราชการ : เทศบาลตำบลน้ำคำใหญ่            สถานที่ก่อสร้าง บ้านดับเต่า หมู่ที่ 12 ต.น้ำคำใหญ่ อ.เมือง จ.ยโสธร (เส้นดับเต่าซอย 4)            หน่วยงานออกแบบแปลน : กองช่างเทศบาลตำบลน้ำคำใหญ่            ขนาดกว้าง 4.00 เมตร,หนา 0.15 เมตร,ยาว 83.00 เมตร,หรือพื้นที่ไม่น้อยกว่า 332.00 ตร.ม.            ประมาณการตามแบบ ปร.4 จำนวน 1 แผ่น</p>					
ลำดับที่	รายการ	ค่าวัสดุและแรงงาน รวมเป็นเงิน (บาท)	FACTOR F	ค่าก่อสร้างทั้งหมด รวมเป็นเงิน (บาท)	หมายเหตุ
1	ประเภทอาคาร	-	-	-	แบบปรับค่า K
2	ประเภทงานทาง	147,842.80	1.3630	201,509.74	
สรุป	รวมราคาค่าก่อสร้างเป็นเงินทั้งสิ้น			201,509.74	
	คิดเป็นเงินราคากลาง โครงการก่อสร้าง ฯ			201,000.00	
	ตัวอักษร (สองแสนหนึ่งพันบาทถ้วน)				
ขนาดหรือเนื้อที่งาน - กว้าง 4.00 เมตร,หนา 0.15 เมตร,ยาว 83.00 เมตร หรือพื้นที่ไม่น้อยกว่า 332.00 ตร.ม					
เฉลี่ยราคาประมาณ - 201,000 บาทถ้วน					

## คณะกรรมการกำหนดราคากลาง

ลงชื่อ.....ประธานกรรมการ  
 (นางประไพศรี กนิษฐ์)  
 ปลัดเทศบาลตำบลน้ำคำใหญ่

ลงชื่อ.....กรรมการ  
 (นายธงไชย สายโสภณ)  
 นายช่างโยธา

ลงชื่อ.....กรรมการ  
 (นายอนุชาติ ไชยนา)  
 ผู้อำนวยการกองช่าง

ประมาณราคาโครงการก่อสร้างถนน คสล. บ้านดับเต่า หมู่ที่ 12 ฝัองรกรกว้าง 4.00 เมตร,หนา 0.15 เมตร,ระยะทางยาว 83.00 เมตร

สถานที่ก่อสร้าง บ้านดับเต่า หมู่ที่ 12 ตำบลน้ำคำใหญ่ อำเภอเมือง จังหวัดยโสธร (เส้นดับเต่าซอย 4)				วันที่ สิงหาคม 2564					
ผู้ประมาณการ นายธงไชย สายโสภาก				ผู้ตรวจ นายอนุชาติ ไชยนา					
ลำดับ ที่	รายการ	จำนวน	หน่วย	ค่าวัสดุสิ่งของ		ค่าแรงงาน		ค่าวัสดุและแรงงาน	หมายเหตุ
				ราคาหน่วยละ	จำนวนเงิน	ราคาหน่วยละ	จำนวนเงิน		
				บาท	บาท	บาท	บาท		
1	งานปรับเกรดระดับผิวทาง	332.00	ตร.ม	-	-	10.00	3,320.00	3,320.00	ราคา พนจ.
2	งานถมทรายรองพื้น	17.00	ลบ.ม	313.00	5,321.00	91.00	1,547.00	6,868.00	
3	งานคอนกรีตโครงสร้าง	49.80	ลบ.ม			436.00	21,712.80	21,712.80	
3.1	ปูนซีเมนต์ปอร์ตแลนด์	319.00	ถุง	119.00	37,961.00			37,961.00	
3.2	ทรายหยาบ	23.00	ลบ.ม	313.00	7,199.00			7,199.00	
3.3	หิน	45.00	ลบ.ม	900.00	40,500.00			40,500.00	
4	ตะแกรงเหล็ก wire mesh ขนาด 4 มม.@ 0.10x0.30 ม.	332.00	ตร.ม	41.25	13,695.00	5.00	1,660.00	15,355.00	
5	เหล็กเส้นกลมผิวเรียบขนาดเส้นผ่าศูนย์กลาง 19 มม.	6.00	เส้น	547.00	3,282.00	65.00	390.00	3,672.00	
6	งานแบบเหล็ก	83.00	เมตร	100.00	8,300.00	30.00	2,490.00	10,790.00	
7	ยางแอสฟัลท์	7.00	ลิตร	35.00	245.00	10.00	70.00	315.00	
8	โฟม	5.00	แผ่น	20.00	100.00	10.00	50.00	150.00	
9	งานป้ายประชาสัมพันธุ์โครงการ	1.00	ป้าย	-	-	-	-	-	
	รวมค่าวัสดุและแรงงาน							147,842.80	
	ยอดยกไป							147,842.80	

หมายเหตุ

ให้ใช้วัสดุก่อสร้างที่ผลิตภายในประเทศ ไม่น้อยกว่าร้อยละ 60 %

ให้ใช้วัสดุเหล็กที่ผลิตภายในประเทศ ไม่น้อยกว่าร้อยละ 90 %

คณะกรรมการกำหนดราคากลาง

ลงชื่อ.....ประธานกรรมการ

(นางประไพศรี กรินทร์ักษ์)

ปลัดเทศบาลตำบลน้ำคำใหญ่

ลงชื่อ.....กรรมการ

(นายอนุชาติ ไชยนา)

ผู้อำนวยการกองช่าง

ลงชื่อ.....กรรมการ

(นายธงไชย สายโสภาก)

นายช่างโยธา



# เทศบาลตำบลน้ำคำใหญ่

อำเภอเมืองยโสธร จังหวัดยโสธร

## โครงการ :

ก่อสร้างถนนคอนกรีตเสริมเหล็ก

ขนาดถนนกว้าง 4.00 เมตร หนา 0.15 เมตร ระยะทางยาว 83.00 เมตร  
(หรือปริมาณงานไม่น้อยกว่า 332.00 ตารางเมตร)

## สถานที่ตั้งโครงการ :

บ้านตำบลท่า หมู่ที่ 12 (เส้นตำบลซอย 4)

ตำบลน้ำคำใหญ่ อำเภอเมืองยโสธร จังหวัดยโสธร

## หมายเหตุ

- แบบแปลนชุดนี้อยู่ในขอบข่ายความรับผิดชอบของ กองช่างเทศบาลตำบลน้ำคำใหญ่ รายละเอียดต่างๆ ที่ปรากฏอยู่ในแบบทั้งหมด หากมีการเปลี่ยนแปลงในขณะที่ทำการก่อสร้างจะต้องได้รับอนุญาตจาก ทางกองช่างเทศบาลตำบลน้ำคำใหญ่ แล้วเท่านั้น
- ห้ามวัดระยะจากแบบ หากมีความขัดแย้งกันระยะต่างๆ ให้ถือตัวเลขเป็นหลัก
- สถานที่ก่อสร้างโครงการฯ ผู้ควบคุมงาน จะเป็นผู้ชี้แนวเขตและกำหนดจุดเริ่มต้นและสิ้นสุดโครงการฯ ก่อนการดำเนินงานก่อสร้างโครงการฯ

## เทศบาลตำบลน้ำคำใหญ่

ตรวจ : 

(นายอนุชาติ ไชยนา)  
ผอ.กองช่าง

เห็นชอบ : 

(นางประไพศรี กรินทร์ภักดิ์)  
ปลัดเทศบาลตำบลน้ำคำใหญ่

อนุมัติ : 

(นายชาติชาย ภักดิ์บุญศรี)  
นายกเทศมนตรีตำบลน้ำคำใหญ่

ผู้สำรวจโครงการฯ : ตำแหน่ง นายช่างโยธา  
: ตำแหน่ง ผู้ช่วยช่างโยธา

ผู้ออกแบบโครงการฯ : นายอนุชาติ ไชยนา ตำแหน่ง ผอ.กองช่าง

ผู้ประมาณราคาโครงการฯ : ตำแหน่ง นายช่างโยธา 4


ผู้ตรวจประมาณราคาโครงการฯ : นายอนุชาติ ไชยนา ตำแหน่ง ผอ.กองช่าง

ตามเอกสารสอบราคาจ้างเลขที่ : .....

แบบ งานก่อสร้างถนน ค.ศ.ล.เลขที่ : ...../2564.....

เขียนแบบวันที่ : .. พ.ศ. 2563 , TEL : 0-45714-174 ต่อ 105

# โครงการก่อสร้างถนนคอนกรีตเสริมเหล็ก ตำบลน้ำคำใหญ่ อำเภอเมืองยโสธร จังหวัดยโสธร

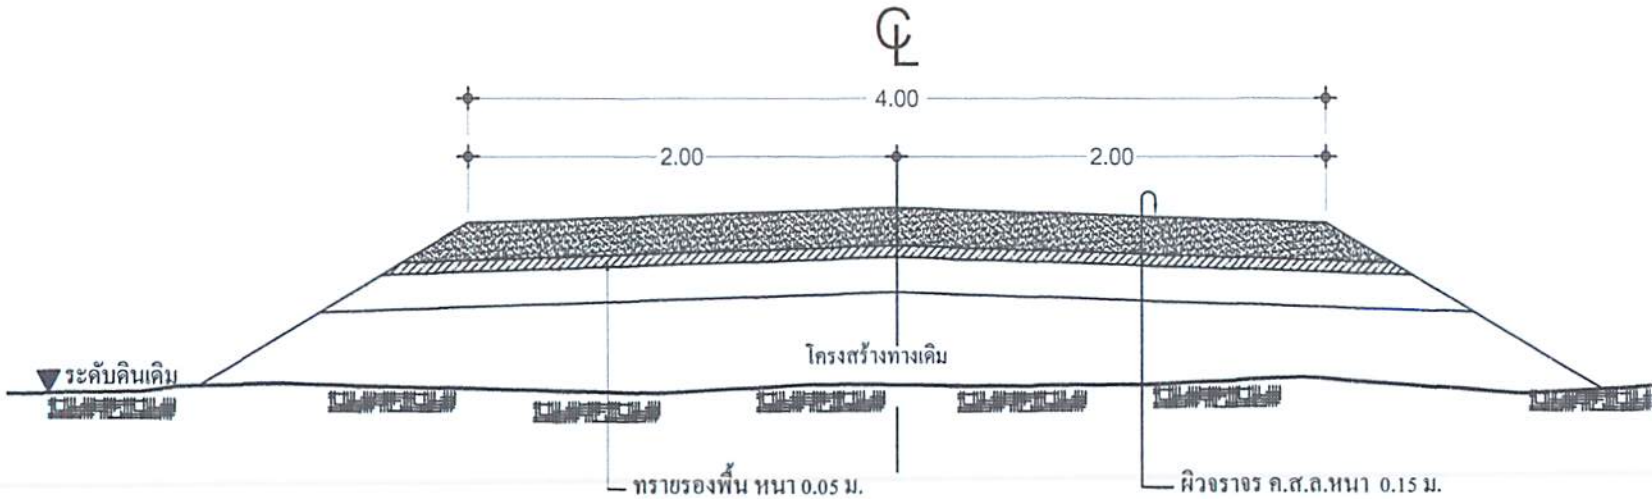

## รูปตัดงานก่อสร้างถนน คอนกรีตเสริมเหล็ก

มาตราส่วน

1:50

### 1. รายละเอียดปริมาณงานการก่อสร้าง

1. งานผิวถนน ค.ส.ล.กว้าง 4.00 เมตร ระยะทางยาว 83.00 เมตร หนา 0.15 เมตร ปริมาณงานไม่น้อยกว่า 332.00 ตร.ม. (พร้อมยานวบริเวรรอยต่อเรียบร้อย)
2. งานติดตั้งป้ายประชาสัมพันธ์โครงการฯ จำนวน 1 ป้าย (พร้อมติดตั้งเรียบร้อย)
3. ให้ใช้วัสดุก่อสร้างที่ผลิตภายในประเทศ ไม่น้อยกว่าร้อยละ 60 %
4. ให้ใช้วัสดุเหล็กที่ผลิตภายในประเทศ ไม่น้อยกว่าร้อยละ 90 %

**หมายเหตุ** - การเปลี่ยนแปลงรูปแบบการก่อสร้างสามารถปรับเปลี่ยนได้ตามสภาพความเหมาะสมของพื้นที่ทั้งนี้จะต้องขึ้นอยู่กับดุลยพินิจ ของผู้ควบคุมงาน และต้องเป็นไปตามหลักวิชาช่าง ที่ไม่ทำให้ส่งผลกระทบต่อทางราชการเสียหาย  
- สถานที่ก่อสร้างโครงการฯ ผู้ควบคุมงานจะเป็นผู้ชี้แนวเขตก่อสร้าง ก่อนที่ผู้รับจ้างจะเข้าดำเนินการก่อสร้าง



โครงการ :

โครงการก่อสร้างถนนคอนกรีตเสริมเหล็ก

สถานที่โครงการ :

ตำบลน้ำคำใหญ่ อำเภอเมืองยโสธร จังหวัดยโสธร

เจ้าของโครงการ :

เทศบาลตำบลน้ำคำใหญ่  
ตำบลน้ำคำใหญ่ อำเภอเมืองยโสธร จังหวัดยโสธร

ผู้สำรวจ :

นายสุวิทย์ เกตุโสภา	ตำแหน่ง นายช่างโยธา เทศบาลตำบลน้ำคำใหญ่
---------------------	---

ผู้เขียนแบบ :

นายอนุชาติ ไชยนา	ตำแหน่ง นายช่างเขียน เทศบาลตำบลน้ำคำใหญ่
------------------	--

ปริมาณงาน :

	ตำแหน่ง ผู้ควบคุมงาน เทศบาลตำบลน้ำคำใหญ่
--	--

ตรวจแบบ , ตรวจปริมาณงาน :

นายอนุชาติ ไชยนา	ตำแหน่ง นายช่างเขียน เทศบาลตำบลน้ำคำใหญ่
------------------	--

เป็นอธิบดี :

นางประไพศรี คุ้มรัตน์	ตำแหน่ง ปลัดเทศบาล เทศบาลตำบลน้ำคำใหญ่
-----------------------	--

อนุมัติ :

นายชาติชาย กิติคุณ	ตำแหน่ง นายกเทศมนตรี เทศบาลตำบลน้ำคำใหญ่
--------------------	--

แบบแสดง :

รูปตัดงานก่อสร้างถนน ค.ส.ล.

มาตราส่วน :	เขียนแบบวันที่ :
1:50	๑๓ ส.ค. ๒๕๖๓

โครงการที่ :

นคญ. ..../2564

หมายเลขแบบ/แผ่นที่ :

A-01

แบบทั้งหมด : แผ่น

3

.....

# แบบแปลน โครงการก่อสร้างถนนคอนกรีตเสริมเหล็ก ตำบลน้ำคำใหญ่ อำเภอเมืองยโสธร จังหวัดยโสธร



แปลน งานก่อสร้างถนนคอนกรีตเสริมเหล็ก  
มาตราส่วน 1 : 100

## 1. รายละเอียดปริมาณงานการก่อสร้าง

1. งานผิวถนน ค.ส.ล.กว้าง 4.00 เมตร ระยะทางยาว 83.00 เมตร หน้า 0.15 เมตร ปริมาณงานไม่น้อยกว่า 332.00 ตร.ม. (พร้อมยาแนวบริเวณรอยต่อเรียบร้อย)
2. งานติดตั้งป้ายประชาสัมพันธ์โครงการฯ จำนวน 1 ป้าย (พร้อมติดตั้งเรียบร้อย)
3. ให้ใช้วัสดุก่อสร้างที่ผลิตภายในประเทศ ไม่น้อยกว่าร้อยละ 60 %
4. ให้ใช้วัสดุเหล็กที่ผลิตภายในประเทศ ไม่น้อยกว่าร้อยละ 90 %

**หมายเหตุ** - การเปลี่ยนแปลงรูปแบบการก่อสร้างสามารถปรับเปลี่ยนได้ตามสภาพความเหมาะสมของพื้นที่ทั้งนี้จะต้องขึ้นอยู่กับดุลยพินิจ ของผู้ควบคุมงาน และต้องเป็นไปตามหลักวิชาช่าง ที่ไม่ทำให้ส่งผลกระทบต่อทางราชการเสียหาย

- สถานที่ก่อสร้างโครงการฯ ผู้ควบคุมงานจะเป็นผู้ชี้แนวเขตก่อสร้าง ก่อนที่ผู้รับจ้างจะเข้าดำเนินการก่อสร้าง



โครงการ :

โครงการก่อสร้างถนนค.ส.อ.

สถานที่โครงการ :

ตำบลน้ำคำใหญ่ อำเภอเมืองยโสธร จังหวัดยโสธร

ไฟล์ชื่อโครงการ :

เทศบาลตำบลน้ำคำใหญ่  
ตำบลน้ำคำใหญ่ อำเภอเมืองยโสธร จังหวัดยโสธร

ผู้สำรวจ :

นายชโย ชาติโสภา	ตำแหน่ง นายช่างโยธา เทศบาลตำบลน้ำคำใหญ่
นายอนชาติ ไชยมา	ตำแหน่ง นายช่าง เทศบาลตำบลน้ำคำใหญ่

ปริมาณราคา :

นายอนชาติ ไชยมา	ตำแหน่ง นายช่างโยธา เทศบาลตำบลน้ำคำใหญ่
นายอนชาติ ไชยมา	ตำแหน่ง นายช่าง เทศบาลตำบลน้ำคำใหญ่

นางประไพศรี กุศลวิทย์

ตำแหน่ง  
ปลัดเทศบาล  
เทศบาลตำบลน้ำคำใหญ่

นายชาติชัย กักสิบุตร

ตำแหน่ง  
นายกเทศมนตรี  
เทศบาลตำบลน้ำคำใหญ่

แบบแปลน :

แปลนงานก่อสร้างถนน ค.ส.อ.

มาตราส่วน : 1:100	เขียนแบบวันที่ : ๘ ต.ค. ๒๕๖๓
-------------------	------------------------------

โครงการที่ :

นคญ. .... /2564

หมายเลขแบบแปลนที่ :

A-02

แบบพิมพ์เลข : แผน


3

เอกสารแนบแบบแปลนแบบ 2 มิติ 2D ไฟล์โครงการก่อสร้างถนน  
กว้าง 4.00 เมตร ระยะทางยาว 83.00 เมตร หน้า 0.15 เมตร  
พร้อมติดตั้งป้ายประชาสัมพันธ์โครงการฯ จำนวน 1 ป้าย  
และใช้วัสดุภายในประเทศ 60 %

3-1 ปรึกษาโครงการฯ หน่วยงานอื่นที่เกี่ยวข้อง  
3-2 อนุมัติแบบ

# แบบแปลน การวางเหล็กและปูเหล็กตะแกรง

ตำบลน้ำคำใหญ่ อำเภอเมืองยโสธร จังหวัดยโสธร

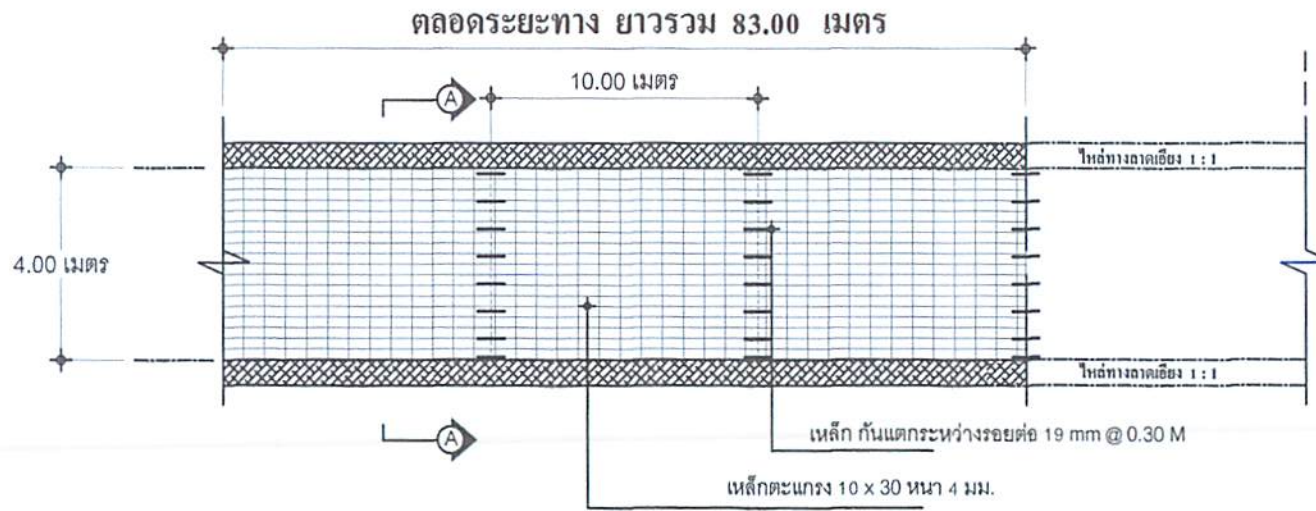

## แปลน งานก่อสร้างถนนคอนกรีตเสริมเหล็ก

มาตราส่วน

1 : 100

### 1. รายละเอียดปริมาณงานการก่อสร้าง

1. งานผิวถนน ค.ส.ล.กว้าง 4.00 เมตร ระยะทางยาว 83.00 เมตร หน้า 0.15 เมตร ปริมาณงานไม่น้อยกว่า 332.00 ตร.ม. (พร้อมยาแนวบริเวณรอยต่อเรียบร้อย)
2. งานติดตั้งป้ายประชาสัมพันธ์โครงการฯ จำนวน 1 ป้าย (พร้อมติดตั้งเรียบร้อย)
3. ให้ใช้วัสดุก่อสร้างที่ผลิตภายในประเทศ ไม่น้อยกว่าร้อยละ 60 %
4. ให้ใช้วัสดุเหล็กที่ผลิตภายในประเทศ ไม่น้อยกว่าร้อยละ 90 %

**หมายเหตุ** - การเปลี่ยนแปลงรูปแบบการก่อสร้างสามารถปรับเปลี่ยนได้ตามสภาพความเหมาะสมของพื้นที่ทั้งนี้จะต้องขึ้นอยู่กับดุลยพินิจ ของผู้ควบคุมงาน และต้องเป็นไปตามหลักวิชาช่าง ที่ไม่ทำให้ส่งผลกระทบต่อทางราชการเสียหาย

- สถานที่ก่อสร้างโครงการฯ ผู้ควบคุมงานจะเป็นผู้ชี้แนวเขตก่อสร้าง ก่อนที่ผู้รับจ้างจะเข้าดำเนินการก่อสร้าง



โครงการ :

โครงการก่อสร้างถนน ค.ส.ล.

สถานที่โครงการ :

ตำบลน้ำคำใหญ่ อำเภอเมืองยโสธร จังหวัดยโสธร

เจ้าของโครงการ :

เทศบาลตำบลน้ำคำใหญ่  
ตำบลน้ำคำใหญ่ อำเภอเมืองยโสธร จังหวัดยโสธร

ผู้สำรวจ :

นายโชค สอนโสภา	ตำแหน่ง นายช่างโยธา เทศบาลตำบลน้ำคำใหญ่
----------------	---

ผู้ออกแบบ :

นายอนุชาติ ไชยนา	ตำแหน่ง นายช่าง เทศบาลตำบลน้ำคำใหญ่
------------------	---

ประมาณราคา :

	ตำแหน่ง ผู้ควบคุมงาน เทศบาลตำบลน้ำคำใหญ่
--	--

ตรวจแบบ, ตรวจประมาณราคา :

นายอนุชาติ ไชยนา	ตำแหน่ง นายช่าง เทศบาลตำบลน้ำคำใหญ่
------------------	---

เห็นชอบ :

	ตำแหน่ง ปลัดเทศบาล เทศบาลตำบลน้ำคำใหญ่
--	--

นางประไพศรี/กรีนรักษ์

อนุมัติ :

	ตำแหน่ง นายกเทศมนตรี เทศบาลตำบลน้ำคำใหญ่
--	--

นายชาติชาย ภัทสิบุตร

แบบแสดง :

แปลนงานก่อสร้างถนน ค.ส.ล.

มาตราส่วน	เขียนแบบวันที่
1:100	5 ต.ค. 2563

โครงการที่ :

นคญ. ..../2564

หมายเลขแบบแปลนที่ :

A-03

แบบที่อนุมัติ : แปลน

3

เทศบาลตำบลน้ำคำใหญ่, จังหวัดยโสธร, ถนนวิเศษชัยชาญ, ตำบลน้ำคำใหญ่, อำเภอเมืองยโสธร, จังหวัดยโสธร, 35000

โทรศัพท์ : 045-811111, 045-811112, 045-811113, 045-811114, 045-811115, 045-811116, 045-811117, 045-811118, 045-811119, 045-811120

โทรสาร : 045-811121, 045-811122, 045-811123, 045-811124, 045-811125, 045-811126, 045-811127, 045-811128, 045-811129, 045-811130

แฟกซ์ : 045-811131, 045-811132, 045-811133, 045-811134, 045-811135, 045-811136, 045-811137, 045-811138, 045-811139, 045-811140

เว็บไซต์ : www.nakha-yaichai.com