

## ตารางแสดงวงเงินงบประมาณที่ได้รับจัดสรรและราคากลางในงานจ้างก่อสร้าง

๑. ชื่อโครงการ โครงการก่อสร้างถนนคอนกรีตเสริมเหล็ก บ้านวังแคน หมู่ที่ ๑๐ (เส้นไปที่พักสงฆ์)
๒. หน่วยงานเจ้าของโครงการ กองช่าง เทศบาลตำบลน้ำคำใหญ่ อ.เมืองยโสธร จ.ยโสธร
๓. วงเงินงบประมาณที่ได้รับจัดสรร ๓๐๑,๐๐๐ (-สามแสนหนึ่งพันบาทถ้วน)
๔. ลักษณะงาน (โดยสังเขป)
  - ๔.๑ ก่อสร้างถนนคอนกรีตเสริมเหล็ก ขนาดกว้าง ๕.๐๐ เมตร หนา ๐.๑๕ เมตร ยาว ๙๘.๐๐ เมตร (ตามแบบที่ ทต.น้ำคำใหญ่กำหนด)
๕. ราคากลางคำนวณ ณ วันที่ สิงหาคม ๒๕๖๔
๖. บัญชีประมาณการราคากลาง
  - ๖.๑ ประมาณราคาก่อสร้าง (ปร.๔) จำนวน ๑ ชุด
  - ๖.๒ ประมาณราคาก่อสร้าง (ปร.๕) จำนวน ๑ ชุด
  - ๖.๓ ปรับค่า K จำนวน ๑ ชุด
  - ๖.๔ แบบรายการก่อสร้าง จำนวน ๑ ชุด
๗. รายชื่อคณะกรรมการกำหนดราคากลาง
  - ๗.๑ นางประไพศรี กรินทร์รักษ์ ตำแหน่ง ปลัดเทศบาลตำบลน้ำคำใหญ่ ประธานกรรมการ
  - ๗.๒ นายอนุชาติ ไชยนา ตำแหน่ง ผอ.กองช่างเทศบาลตำบลน้ำคำใหญ่ กรรมการ
  - ๗.๓ นายธงชัย สายโสภาก ตำแหน่ง นายช่างโยธา กรรมการ

สรุปผลการประมาณราคา โครงการก่อสร้างถนนคอนกรีตเสริมเหล็ก บ้านวังแคน หมู่ที่ 10					
ส่วนราชการ : เทศบาลตำบลน้ำคำใหญ่					
สถานที่ก่อสร้าง บ้านวังแคน หมู่ที่ 10 ค.น้ำคำใหญ่ อ.เมือง จ.ยโสธร (เส้นไปที่พักสงฆ์)					
หน่วยงานออกแบบแปลน : กองช่างเทศบาลตำบลน้ำคำใหญ่					
ขนาดกว้าง 5.00 เมตร, หนา 0.15 เมตร, ยาว 98.00 เมตร, หรือพื้นที่ไม่น้อยกว่า 490.00 ตร.ม.					
ประมาณการตามแบบ ปร.4 จำนวน 1 แผ่น					
ลำดับที่	รายการ	ค่าวัสดุและแรงงาน รวมเป็นเงิน (บาท)	FACTOR F	ค่าก่อสร้างทั้งหมด รวมเป็นเงิน (บาท)	หมายเหตุ
1	ประเภทอาคาร	-	-	-	แบบปรับค่า K
2	ประเภทงานทาง	221,553.50	1.3630	301,977.42	
สรุป	รวมราคาค่าก่อสร้างเป็นเงินทั้งสิ้น			301,977.42	
	คิดเป็นเงินราคากลาง โครงการก่อสร้าง ฯ			301,000.00	
	ตัวอักษร (สามแสนหนึ่งพันบาทถ้วน)				
ขนาดหรือเนื้อที่งาน - กว้าง 5.00 เมตร, หนา 0.15 เมตร, ยาว 98.00 เมตร หรือพื้นที่ไม่น้อยกว่า 490.00 ตร.ม					
เฉลี่ยราคาประมาณ - 301,000 บาทถ้วน					

## คณะกรรมการกำหนดราคากลาง

ลงชื่อ.....ประธานกรรมการ

(นางประไพศรี กรินทร์)

ปลัดเทศบาลตำบลน้ำคำใหญ่

ลงชื่อ.....กรรมการ

(นายอนุชาติ ไชยนา)

ผู้อำนวยการกองช่าง

ลงชื่อ.....กรรมการ

(นายธงไชย สายโสภ)

นายช่างโยธา

สถานที่ก่อสร้าง บ้านวังแคน หมู่ที่ 10 ตำบลน้ำคำใหญ่ อำเภอเมือง จังหวัดยโสธร (เส้นไปที่หักสงฆ์)

วันที่ สิงหาคม 2564

ผู้ประมาณการ นายชงไชย สายโสภา

ผู้ตรวจ นายอนุชาติ ไชยนา

ลำดับ ที่	รายการ	จำนวน	หน่วย	ค่าวัสดุสิ่งของ		ค่าแรงงาน		ค่าวัสดุและแรงงาน	หมายเหตุ
				ราคาหน่วยละ	จำนวนเงิน	ราคาหน่วยละ	จำนวนเงิน		
				บาท	บาท	บาท	บาท		
1	งานปรับเกรดระดับผิวทาง	490.00	ตร.ม	-	-	10.00	4,900.00	4,900.00	ราคา พนจ.
3	งานถมดิน(เสริมไหล่ทาง ขนาด 0.50x98.00x1.20 เมตร)	59.00	ลบ.ม	70.00	4,130.00			4,130.00	
2	งานถมทรายรองพื้น	24.50	ลบ.ม	313.00	7,668.50	91.00	2,229.50	9,898.00	
3	งานคอนกรีตโครงสร้าง	73.50	ลบ.ม			436.00	32,046.00	32,046.00	
3.1	ปูนซีเมนต์ปอร์ตแลนด์	471.00	ถุง	119.00	56,049.00			56,049.00	
3.2	ทรายหยาบ	34.00	ลบ.ม	313.00	10,642.00			10,642.00	
3.3	หิน	66.00	ลบ.ม	900.00	59,400.00			59,400.00	
4	ตะแกรงเหล็ก wire mesh ขนาด 4 มม.@ 0.10x0.30 ม.	490.00	ตร.ม	41.25	20,212.50	5.00	2,450.00	22,662.50	
5	เหล็กข้ออ้อย ขนาดเส้นผ่าศูนย์กลาง 12 มม.	10.00	เส้น	233.00	2,330.00	30.00	300.00	2,630.00	
6	เหล็กเส้นกลมผิวเรียบขนาดเส้นผ่าศูนย์กลาง 19 มม.	8.00	เส้น	547.00	4,376.00	65.00	520.00	4,896.00	
7	งานแบบเหล็ก	98.00	เมตร	100.00	9,800.00	30.00	2,940.00	12,740.00	
8	ยางแอสฟัลท์	30.00	ลิตร	35.00	1,050.00	10.00	300.00	1,350.00	
9	โฟม	7.00	แผ่น	20.00	140.00	10.00	70.00	210.00	
10	งานป้ายประชาสัมพันธ์โครงการ	1.00	ป้าย	-	-	-	-	-	
	รวมค่าวัสดุและแรงงาน							221,553.50	
	ยอดยกไป							221,553.50	

หมายเหตุ

ให้ใช้วัสดุก่อสร้างที่ผลิตภายในประเทศ ไม่น้อยกว่าร้อยละ 60 %

ให้ใช้วัสดุเหล็กที่ผลิตภายในประเทศ ไม่น้อยกว่าร้อยละ 90 %

คณะกรรมการกำหนดราคากลาง

ลงชื่อ.....ประธานกรรมการ

( นางประไพศรี กรินรัมย์ )

ปลัดเทศบาลตำบลน้ำคำใหญ่

ลงชื่อ.....กรรมการ

( นายอนุชาติ ไชยนา )

ผู้อำนวยการกองช่าง

ลงชื่อ.....กรรมการ

( นายชงไชย สายโสภา )

นายช่างโยธา



โครงการก่อสร้างถนนคอนกรีตเสริมเหล็ก บ้านวังแคน หมู่ที่ 10 (เส้นไปที่พักสงฆ์)  
 ขนาดกว้าง 5.00 เมตร, ยาว 98.00 เมตร, หิน 0.15 เมตร



คณะกรรมการกำหนดราคากลาง  
 ลงชื่อ.....ประธานกรรมการ  
 (นางประไพศรี คุ้มรักษ์)  
 ปลัดเทศบาลตำบลน้ำคำใหญ่  
 ลงชื่อ.....กรรมการ  
 (นายอนุชาติ ไชยนา)  
 ผู้อำนวยการกองช่าง  
 ลงชื่อ.....กรรมการ  
 (นายชงไชย สายโสภณ)  
 นายช่างโยธา



Project	โครงการก่อสร้างถนน	Location	โอนคดีที่เลขที่	Structural Engineer	Architects	Electrical engineer	Drawn by	นายทวี โคตรสมบัติ	Sheet no
	PROJECT NO. :		สำบนน้ำคำใหญ่						
Owner	เทศบาลตำบลน้ำคำใหญ่	อำเภอเมือง จังหวัดยโสธร	จังหวัดยโสธร			Sanitary engineer	Show	แผนที่ตั้งโครงการ	Total
	ถนนวิรัชเชษฐ ตำบลน้ำคำใหญ่								
	อำนาจเมืองยโสธร จังหวัดยโสธร						Date	1 มิถุนายน 2564	

# เทศบาลตำบลน้ำคำใหญ่

อำเภอเมืองยโสธร จังหวัดยโสธร

## โครงการ :

ก่อสร้างถนนคอนกรีตเสริมเหล็ก

ขนาดถนนกว้าง 5.00 เมตร หนา 0.15 เมตร ระยะทางยาว 98.00 เมตร  
(หรือปริมาณงานไม่น้อยกว่า 490.00 ตารางเมตร)

## สถานที่ตั้งโครงการ :

บ้านวังแคน หมู่ที่ 10 (เส้นไปที่พักสงฆ์)

ตำบลน้ำคำใหญ่ อำเภอเมืองยโสธร จังหวัดยโสธร

## หมายเหตุ

- แบบแปลนชุดนี้อยู่ในขอบข่ายความรับผิดชอบของ กองช่างเทศบาลตำบลน้ำคำใหญ่ รายละเอียดต่างๆ ที่ปรากฏอยู่ในแบบทั้งหมด หากมีการเปลี่ยนแปลงในขณะทำการก่อสร้างจะต้องได้รับอนุญาตจาก ทางกองช่างเทศบาลตำบลน้ำคำใหญ่ แล้วเท่านั้น
- ห้ามวัดระยะจากแบบ หากมีความขัดแย้งกันระยะต่างๆ ให้ถือตัวเลขเป็นหลัก
- สถานที่ก่อสร้างโครงการฯ ผู้ควบคุมงาน จะเป็นผู้ชี้แนวเขตและกำหนดจุดเริ่มต้นและสิ้นสุดโครงการฯ ก่อนการดำเนินงานก่อสร้างโครงการฯ

## เทศบาลตำบลน้ำคำใหญ่

ตรวจ : \_\_\_\_\_

(นายอนุชาติ ไชยนา)

ผอ.กองช่าง

เห็นชอบ : \_\_\_\_\_

(นางประไพศรี กรันรัมย์)

ปลัดเทศบาลตำบลน้ำคำใหญ่

อนุมัติ : \_\_\_\_\_

(นายชาติชาย ภัททีบุตร)

นายกเทศมนตรีตำบลน้ำคำใหญ่

ผู้สำรวจโครงการฯ : \_\_\_\_\_ ตำแหน่ง นายช่างโยธา  
: \_\_\_\_\_ ตำแหน่ง ผู้ช่วยช่างโยธา

ผู้ออกแบบโครงการฯ : นายอนุชาติ ไชยนา ตำแหน่ง ผอ.กองช่าง

ผู้ประมาณราคาโครงการฯ : \_\_\_\_\_ ตำแหน่ง นายช่างโยธา

ผู้ตรวจประมาณราคาโครงการฯ : นายอนุชาติ ไชยนา ตำแหน่ง ผอ.กองช่าง


ตามเอกสารสอบราคาจ้างเลขที่ : .....

แบบ งานก่อสร้างถนน ค.ศ.ถ.เลขที่ : .....นคญ...../.....2563.....

เขียนแบบวันที่ : .. พ.ศ. 2563 , TEL : 0-45714-174 ต่อ 105



# โครงการก่อสร้างถนนคอนกรีตเสริมเหล็ก ตำบลน้ำคำใหญ่ อำเภอเมืองยโสธร จังหวัดยโสธร

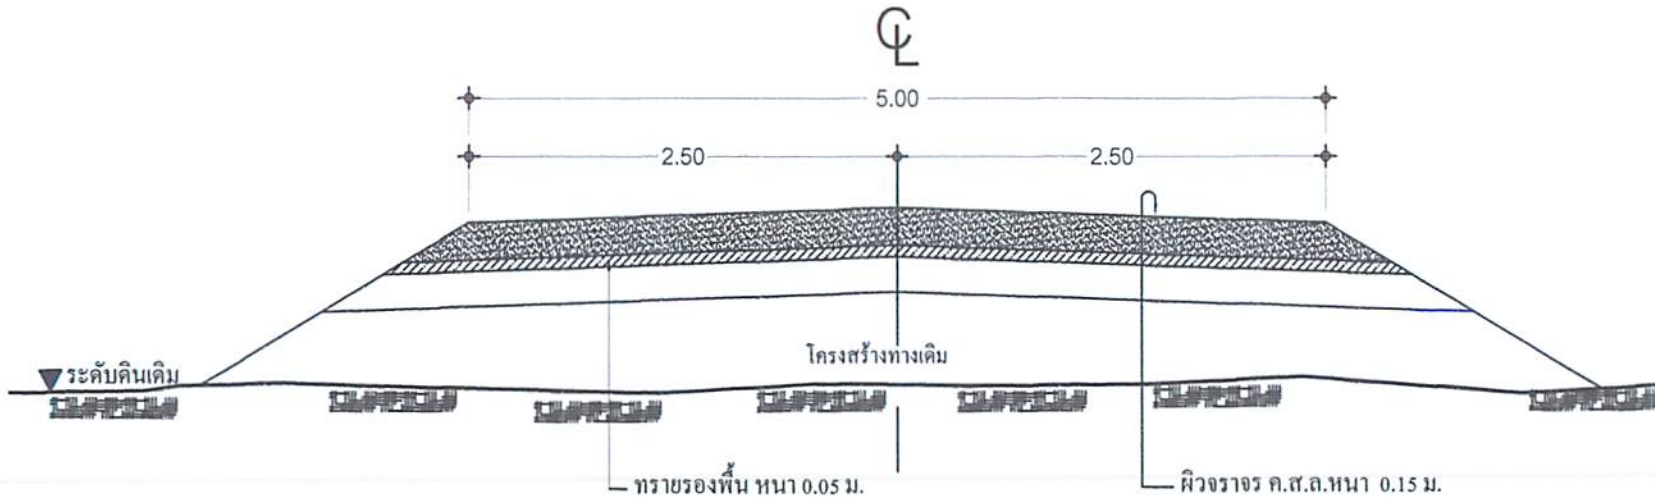

## รูปตัดงานก่อสร้างถนน คอนกรีตเสริมเหล็ก

มาตราส่วน

1:50

### 1. รายละเอียดปริมาณงานการก่อสร้าง

1. งานผิวถนน ค.ส.ล.กว้าง 5.00 เมตร ระยะทางยาว 98.00 เมตร หนา 0.15 เมตร ปริมาณงานไม่น้อยกว่า 490.00 ตร.ม. (พร้อมยาแนวบริเวณรอยต่อเรียบร้อย)
2. งานติดตั้งป้ายประชาสัมพันธ์โครงการฯ จำนวน 1 ป้าย (พร้อมติดตั้งเรียบร้อย)
3. ให้ใช้วัสดุก่อสร้างที่ผลิตภายในประเทศ ไม่น้อยกว่าร้อยละ 60 %
4. ให้ใช้วัสดุเหล็กที่ผลิตภายในประเทศ ไม่น้อยกว่าร้อยละ 90 %

**หมายเหตุ** - การเปลี่ยนแปลงรูปแบบการก่อสร้างสามารถปรับเปลี่ยนได้ตามสภาพความเหมาะสมของพื้นที่ทั้งนี้จะต้องขึ้นอยู่กับดุลยพินิจ ของผู้ควบคุมงาน และต้องเป็นไปตามหลักวิชาช่าง ที่ไม่ทำให้ส่งผลกระทบต่อทางราชการเสียหาย

- สถานที่ก่อสร้างโครงการฯ ผู้ควบคุมงานจะเป็นผู้ชี้แนวเขตก่อสร้าง ก่อนที่ผู้รับจ้างจะเข้าดำเนินการก่อสร้าง



โครงการ :

โครงการก่อสร้างถนนคอนกรีตเสริมเหล็ก

สถานที่ตั้งโครงการ :

ตำบลน้ำคำใหญ่ อำเภอเมืองยโสธร จังหวัดยโสธร

เจ้าของโครงการ :

เทศบาลเมืองน้ำคำใหญ่

ตำบลน้ำคำใหญ่ อำเภอเมืองยโสธร จังหวัดยโสธร

ผู้สำรวจ :

นายไพฑูริย์ ชาติโตก

นายอนุชาติ ไขยนา

นายประไพทริ กรินทร์ักษ์

นายชาติกร ภัคศิบุตร

นายประไพทริ กรินทร์ักษ์

นายชาติกร ภัคศิบุตร

นายชาติกร ภัคศิบุตร

# แบบแปลน โครงการก่อสร้างถนนคอนกรีตเสริมเหล็ก ตำบลน้ำคำใหญ่ อำเภอเมืองยโสธร จังหวัดยโสธร

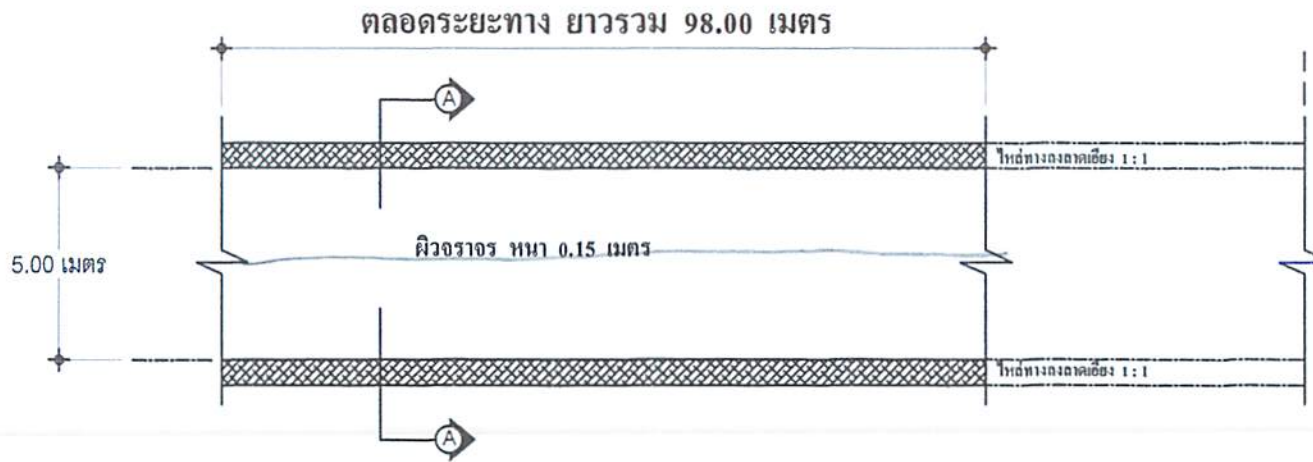

แปลน งานก่อสร้างถนนคอนกรีตเสริมเหล็ก  
มาตราส่วน 1 : 100

## 1. รายละเอียดปริมาณงานการก่อสร้าง

1. งานผิวถนน ค.ส.ล.กว้าง 5.00 เมตร ระยะทางยาว 98.00 เมตร หน้า 0.15 เมตร ปริมาณงานไม่น้อยกว่า 490.00 ตร.ม. (พร้อมยาแนวบริเวณรอยต่อเรียบร้อย)
2. งานติดตั้งป้ายประชาสัมพันธ์โครงการฯ จำนวน 1 ป้าย (พร้อมติดตั้งเรียบร้อย)
3. ให้ใช้วัสดุก่อสร้างที่ผลิตภายในประเทศ ไม่น้อยกว่าร้อยละ 60 %
4. ให้ใช้วัสดุเหล็กที่ผลิตภายในประเทศ ไม่น้อยกว่าร้อยละ 90 %

**หมายเหตุ** - การเปลี่ยนแปลงรูปแบบการก่อสร้างสามารถปรับเปลี่ยนได้ตามสภาพความเหมาะสมของพื้นที่ทั้งนี้จะต้องขึ้นอยู่กับดุลยพินิจ ของผู้ควบคุมงาน และต้องเป็นไปตามหลักวิชาช่าง ที่ไม่ทำให้ส่งผลกระทบต่อทางราชการเสียหาย

- สถานที่ก่อสร้างโครงการฯ ผู้ควบคุมงานจะเป็นผู้ชี้แนวเขตก่อสร้าง ก่อนที่ผู้รับจ้างจะเข้าดำเนินการก่อสร้าง



โครงการ :

โครงการก่อสร้างถนน ค.ส.ล.

สถานที่ตั้งโครงการ :

ตำบลน้ำคำใหญ่ อำเภอเมืองยโสธร จังหวัดยโสธร

เจ้าของโครงการ :

เทศบาลตำบลน้ำคำใหญ่

ผู้สำรวจ :

นายวิชาญ อดิสา	ตำแหน่ง นายช่างโยธา เทศบาลตำบลน้ำคำใหญ่
----------------	---

ผู้ออกแบบ :

นายอนชาติ ไชยนา	ตำแหน่ง นายช่างโยธา เทศบาลตำบลน้ำคำใหญ่
-----------------	---

ประมาณราคา :

	ตำแหน่ง ผู้ช่วยช่างโยธา เทศบาลตำบลน้ำคำใหญ่
--	---

ตรวจแบบ , ตรวจประมาณราคา :

นายอนชาติ ไชยนา	ตำแหน่ง นายช่างโยธา เทศบาลตำบลน้ำคำใหญ่
-----------------	---

เป็นชอบ :

	ตำแหน่ง นักวิชา เทศบาลตำบลน้ำคำใหญ่
--	---

นางประไพศรี ภริณรักษ์

อนุมัติ :

	ตำแหน่ง นายกเทศมนตรี เทศบาลตำบลน้ำคำใหญ่
--	--

แบบแปลน :

แปลนงานก่อสร้างถนน ค.ส.ล.

มาตราส่วน : 1:100	เดือนแบบวันที่ : 5 ต.ค. 2563
-------------------	------------------------------

โครงการที่ :

นคญ. .... /2564

หมายเลขแบบแปลนที่ :

A-02

แบบที่รวมค : แปลน


3

เทศบาลตำบลน้ำคำใหญ่ อ.เมืองยโสธร จ.ยโสธร  
 โทร : 045-811111 โทรสาร : 045-811111  
 อีเมล : info@nca.go.th  
 1/1/2563



# แบบแปลน การวางเหล็กและปูเหล็กตะแกรง

## ตำบลน้ำคำใหญ่ อำเภอเมืองยโสธร จังหวัดยโสธร

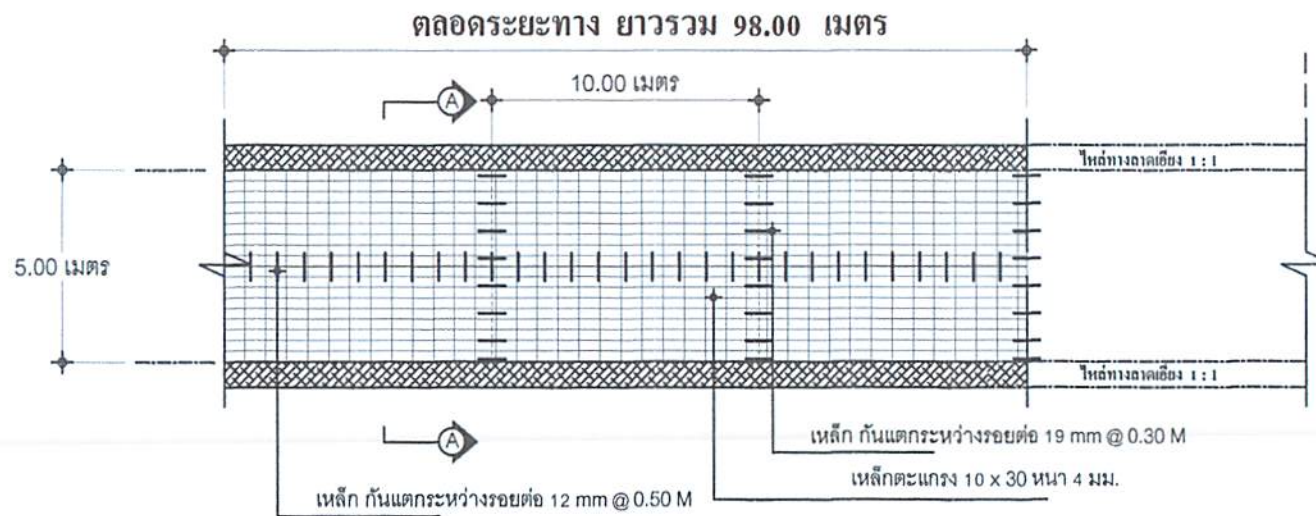

### แปลน งานก่อสร้างถนนคอนกรีตเสริมเหล็ก

มาตรฐาน

1 : 100

#### 1. รายละเอียดปริมาณงานการก่อสร้าง

1. งานผิวถนน ค.ส.ล.กว้าง 5.00 เมตร ระยะทางยาว 98.00 เมตร หนา 0.15 เมตร ปริมาณงานไม่น้อยกว่า 490.00 ตร.ม. (พร้อมยกเว้นบริเวณรอยต่อเรียบร้อย)
2. งานติดตั้งป้ายประชาสัมพันธ์โครงการฯ จำนวน 1 ป้าย (พร้อมติดตั้งเรียบร้อย)
3. ให้ใช้วัสดุก่อสร้างที่ผลิตภายในประเทศ ไม่น้อยกว่าร้อยละ 60 %
4. ให้ใช้วัสดุเหล็กที่ผลิตภายในประเทศ ไม่น้อยกว่าร้อยละ 90 %

**หมายเหตุ** - การเปลี่ยนแปลงรูปแบบการก่อสร้างสามารถปรับเปลี่ยนได้ตามสภาพความเหมาะสมของพื้นที่ทั้งนี้จะต้องขึ้นอยู่กับดุลยพินิจ ของผู้ควบคุมงาน และต้องเป็นไปตามหลักวิชาช่าง ที่ไม่ทำให้ส่งผลกระทบต่อทางราชการเสียหาย

- สถานที่ก่อสร้างโครงการฯ ผู้ควบคุมงานจะเป็นผู้ชี้แนวเขตก่อสร้าง ก่อนที่ผู้รับจ้างจะเข้าดำเนินการก่อสร้าง



โครงการ :	
โครงการก่อสร้างถนน ค.ส.ล.	
สถานที่ตั้งโครงการ :	
ตำบลน้ำคำใหญ่ อำเภอเมืองยโสธร จังหวัดยโสธร	
เจ้าของโครงการ :	
เทศบาลตำบลน้ำคำใหญ่	
ตำบลน้ำคำใหญ่ อำเภอเมืองยโสธร จังหวัดยโสธร	
ผู้สำรวจ :	
นายวิชาญ ชัยนา	ตำแหน่ง : นายวิชาญ ชัยนา (นายช่างเทคนิค)
ผู้ออกแบบ :	
นายอนุชาติ ไชยนา	ตำแหน่ง : นายอนุชาติ ไชยนา (นายช่างเทคนิค)
ประมาณราคา :	
ตรวจแบบ, ตรวจประมาณราคา :	
นายอนุชาติ ไชยนา	ตำแหน่ง : นายอนุชาติ ไชยนา (นายช่างเทคนิค)
ผู้รับใช้ :	
นางประไพศรี ภิรมย์รักษ์	ตำแหน่ง : นางประไพศรี ภิรมย์รักษ์ (นายช่างเทคนิค)
อนุมัติ :	
นายวิชาญ ชัยนา	ตำแหน่ง : นายวิชาญ ชัยนา (นายช่างเทคนิค)
แบบแปลน :	
แปลนงานก่อสร้างถนน ค.ส.ล.	
มาตรฐาน :	เขียนแบบวันที่ :
1:100	5 ส.ค. 2563
โครงการที่ :	
นคญ. ..../2564	
หมายเลขแบบแปลนที่ :	
A-03	
แบบพิมพ์ผล : แผ่น	
3	
<p>เอกสารนี้เป็นเอกสารของกรมการปกครอง จ.ยโสธร หากมีการแก้ไขหรือเปลี่ยนแปลง กรุณาแจ้งกรมการปกครอง จ.ยโสธร ทราบโดยด่วน</p> <p>กรมการปกครอง จ.ยโสธร โทร. 045-811111</p> <p>สำนักงานส่งเสริมการค้าในต่างประเทศ จ.ยโสธร โทร. 045-811111</p> <p>จังหวัดยโสธร โทร. 045-811111</p> <p>1165/2563</p>	