

ตารางแสดงวงเงินงบประมาณที่ได้รับจัดสรรและราคากลางในงานจ้างก่อสร้าง

๑. ชื่อโครงการ โครงการก่อสร้างบ่อพักและวางท่อระบายน้ำ บ้านห้องเช่า หมู่ที่ ๓ (เส้นไปทางโรงเรียน)
๒. หน่วยงานเจ้าของโครงการ กองช่าง เทศบาลตำบลน้ำคำใหญ่ อ.เมืองยโสธร จ.ยโสธร
๓. วงเงินงบประมาณที่ได้รับจัดสรร ๓๑๓,๐๐๐.๐๐ บาท (สามแสนหนึ่งหมื่นสามพันบาทถ้วน)
๔. ลักษณะงาน (โดยสังเขป)
 - ๔.๑ ก่อสร้างบ่อพักและวางท่อระบายน้ำ (ตามแบบมาตรฐานกรมทางหลวงชนบท)
 - ๔.๒ ปริมาณงาน ท่อ Ø๐.๖๐ เมตร,จำนวน ๑๘๖ ท่อ, บ่อพัก ๑๔ บ่อ, ยาวรวม ๒๐๐.๐๐ เมตร
๕. ราคากลางจำนวน ๓๑๓,๐๐๐.๐๐ (สามแสนหนึ่งหมื่นสามพันบาทถ้วน) ณ. วันที่ ๑๖ มิถุนายน ๒๕๖๔
๖. บัญชีประมาณการราคากลาง
 - ๖.๑ ประมาณราคาก่อสร้าง (ปร.๔) จำนวน ๑ ชุด
 - ๖.๒ ประมาณราคาก่อสร้าง (ปร.๕) จำนวน ๑ ชุด
 - ๖.๓ ปรับค่า K จำนวน ๑ ชุด
 - ๖.๔ แบบรายการก่อสร้าง จำนวน ๑ ชุด
๗. รายชื่อคณะกรรมการกำหนดราคากลาง
 - ๗.๑ นางประไพศรี กรินทร์ักษ์ ตำแหน่ง ปลัดเทศบาลตำบลน้ำคำใหญ่ ประธานกรรมการ
 - ๗.๒ นายอนุชาติ ไชยนา ตำแหน่ง ผอ.กองช่างเทศบาลตำบลน้ำคำใหญ่ กรรมการ
 - ๗.๓ นายธงชัย สายโสภา ตำแหน่ง นายช่างโยธา กรรมการ

เทศบาลตำบลน้ำคำใหญ่

อำเภอเมืองยโสธร จังหวัดยโสธร

โครงการ :

ก่อสร้างบ่อกักและวางท่อระบายน้ำ บ้านห้องฆ่า หมู่ที่ 3
งานบ่อกัก จำนวน 14 บ่อและท่อคอนกรีต Ø 0.60 เมตร, จำนวน 186 ท่อ

สถานที่ตั้งโครงการ :

บ้านห้องฆ่า หมู่ที่ 3 (เส้นไปทางโรงเรียน)
ตำบลน้ำคำใหญ่ อำเภอเมืองยโสธร จังหวัดยโสธร

หมายเหตุ

- แบบแปลนชุดนี้อยู่ในขอบข่ายความรับผิดชอบของ กองช่างเทศบาลตำบลน้ำคำใหญ่ รายละเอียดต่างๆ ที่ปรากฏอยู่ในแบบทั้งหมด หากมีการเปลี่ยนแปลงในขณะทำการก่อสร้างจะต้องได้รับอนุญาตจาก ทางกองช่างเทศบาลตำบลน้ำคำใหญ่ แล้วเท่านั้น
- ห้ามวัดระยะจากแบบ หากมีความขัดแย้งกันระยะต่างๆ ให้ถือตัวเลขเป็นหลัก
- สถานที่ก่อสร้างโครงการฯ ผู้ควบคุมงาน จะเป็นผู้ชี้แนวเขตและกำหนดจุดเริ่มต้นและสิ้นสุดโครงการฯก่อนการดำเนินงานก่อสร้างโครงการฯ

เทศบาลตำบลน้ำคำใหญ่

ตรวจ : 

(นายอนุชาติ ไชยนา)
ผอ.กองช่าง

เห็นชอบ : 

(นางประไพศรี กรินทร์)
ปลัดเทศบาลตำบลน้ำคำใหญ่

อนุมัติ : 

(นายชาติชาย กักคิมุด)
นายกเทศมนตรีตำบลน้ำคำใหญ่

ผู้สำรวจโครงการฯ : ตำแหน่ง นายช่างโยธา
: ตำแหน่ง ผู้ช่วยช่างโยธา

ผู้ออกแบบโครงการฯ : นายอนุชาติ ไชยนา ตำแหน่ง ผอ.กองช่าง

ผู้ประมาณราคาโครงการฯ : ตำแหน่ง นายช่างโยธา

ผู้ตรวจประมาณราคาโครงการฯ : นายอนุชาติ ไชยนา ตำแหน่ง ผอ.กองช่าง

ตามเอกสารสอบราคาจ้างเลขที่ :

แบบ งานบ่อกักและวางท่อ เลขที่ :/.....2564.....

เขียนแบบวันที่ : .. พ.ศ. 2563 , TEL : 0-45714-174 ต่อ 105

แบบแปลน งานบ่อพักและวางท่อระบายน้ำ

ตำบลน้ำคำใหญ่ อำเภอเมืองยโสธร จังหวัดยโสธร



แปลน งานบ่อพักและวางท่อระบายน้ำ
มาตราส่วน 1 : 100

1. รายละเอียดปริมาณงานบ่อพักและวางท่อระบายน้ำ


1. งานวางท่อ Ø 0.60 เมตร, จำนวน 186 ท่อ, บ่อพัก จำนวน 14 บ่อ
2. งานบ่อพัก - ระยะบ่อพักห่างกัน 15.00 เมตร (ระยะอาจเปลี่ยนแปลงได้ตามสภาพของบริเวณก่อสร้าง)
3. งานติดตั้งป้ายประชาสัมพันธ์โครงการฯ จำนวน 1 ป้าย (พร้อมติดตั้งเรียบร้อย)
4. ให้ใช้วัสดุก่อสร้างที่ผลิตภายในประเทศ ไม่น้อยกว่าร้อยละ 60 %
5. ให้ใช้วัสดุเหล็กที่ผลิตภายในประเทศ ไม่น้อยกว่าร้อยละ 90 %

หมายเหตุ - การเปลี่ยนแปลงรูปแบบการก่อสร้างสามารถปรับเปลี่ยนได้ตามสภาพความเหมาะสมของพื้นที่ทั้งนี้จะต้องขึ้นอยู่กับการพิจารณาของผู้ควบคุมงาน และต้องเป็นไปตามหลักวิชาช่าง ที่ไม่ทำให้ส่งผลกระทบต่อทางราชการเสียหาย
- สถานที่ก่อสร้างโครงการฯ ผู้ควบคุมงานจะเป็นผู้ชี้แนวเขตก่อสร้าง ก่อนที่ผู้รับจ้างจะเข้าดำเนินการก่อสร้าง



โครงการก่อสร้างบ่อพักและวางท่อระบายน้ำ	
สถานีตั้งโครงการ :	
บ้านหึ่งเจ้า หมู่ที่ 3 ตำบลน้ำคำใหญ่ อำเภอเมืองยโสธร จังหวัดยโสธร	
เจ้าของโครงการ :	
เทศบาลตำบลน้ำคำใหญ่ อำเภอเมืองยโสธร จังหวัดยโสธร	
แปลนรณรวมท่อและบ่อพัก	
มาตราส่วน :	เขียนแบบวันที่ :
1 : 100	1 มี.ย. 2563
โครงการที่ :	
...../2564	
หมายเลขแบบแปลน :	
A-01	
แบบที่เสนอ : ฝน	
3	

โครงการก่อสร้างบ่อพักและวางท่อระบายน้ำ ตำบลน้ำคำใหญ่ อำเภอเมืองยโสธร จังหวัดยโสธร

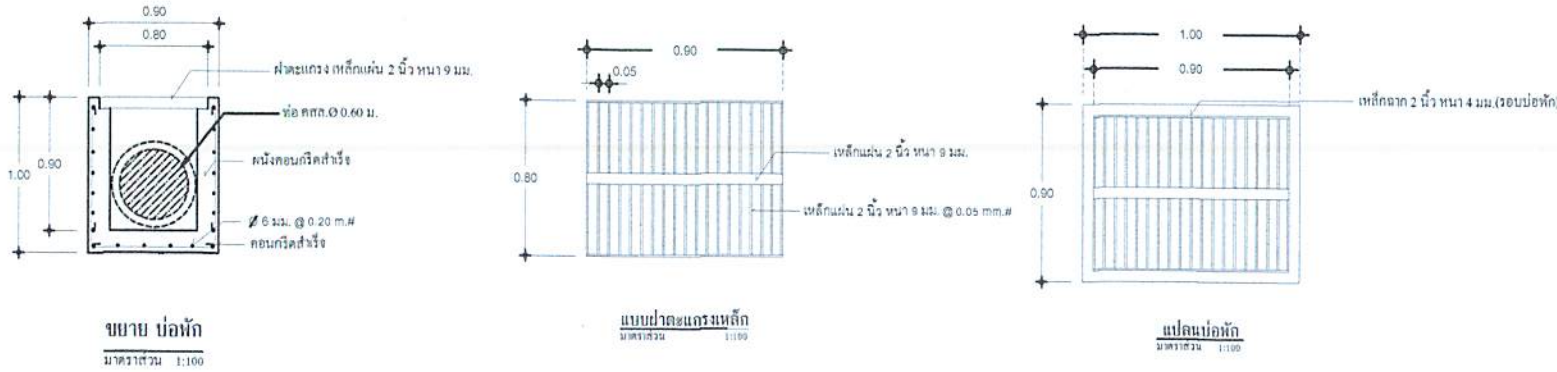

1. รายละเอียดปริมาณงานบ่อพักและวางท่อระบายน้ำ

1. งานวางท่อ Ø 0.60 เมตร, จำนวน 186 ท่อ, บ่อพัก จำนวน 14 บ่อ
2. งานบ่อพัก - ระยะบ่อพักห่างกัน 15.00 เมตร (ระยะอาจเปลี่ยนแปลงได้ตามสภาพของบริเวณก่อสร้าง)
3. งานติดตั้งป้ายประชาสัมพันธ์โครงการ ฯ จำนวน 1 ป้าย (พร้อมติดตั้งเรียบร้อย)
4. ให้ใช้วัสดุก่อสร้างที่ผลิตภายในประเทศ ไม่น้อยกว่าร้อยละ 60 %
5. ให้ใช้วัสดุเหล็กที่ผลิตภายในประเทศ ไม่น้อยกว่าร้อยละ 90 %

หมายเหตุ - การเปลี่ยนแปลงรูปแบบการก่อสร้างสามารถปรับเปลี่ยนได้ตามสภาพความเหมาะสมของพื้นที่ทั้งนี้จะต้องขึ้นอยู่กับดุลยพินิจ ของผู้ควบคุมงาน และต้องเป็นไปตามหลักวิชาช่าง ที่ไม่ทำให้ส่งผลกระทบต่อทางราชการเสียหาย
- สถานที่ก่อสร้างโครงการฯ ผู้ควบคุมงานจะเป็นผู้ชี้แนวเขตก่อสร้าง ก่อนที่ผู้รับจ้างจะเข้าดำเนินการก่อสร้าง



โครงการ :
โครงการก่อสร้างบ่อพักและวางท่อระบายน้ำ
สถานที่ตั้งโครงการ :
บ้านห้องจำ หมู่ที่ 3 ตำบลน้ำคำใหญ่ อำเภอเมืองยโสธร จังหวัดยโสธร
เจ้าของโครงการ :

เทศบาลตำบลน้ำคำใหญ่
ตำบลน้ำคำใหญ่ อำเภอเมืองยโสธร จังหวัดยโสธร

ผู้สำรวจ : นายธงชัย ชาติสถา
นายธงชัย ชาติสถา
ผู้ออกแบบ : นายอนุชาติ ไชยนา
นายอนุชาติ ไชยนา
ประมาณราคา :

ตรวจสอบ : นายอนุชาติ ไชยนา
นายอนุชาติ ไชยนา
เป็น : นายประไพเทวี กรินทร์ภักดี
นางประไพเทวี กรินทร์ภักดี
อนุมัติ : นายชาติชาย กักคิบุตร
นายชาติชาย กักคิบุตร
แบบแสดง :

แบบบ่อพัก
มาตราส่วน : 1:100
เขียนแบบวันที่ : 1 มี.ค. 2568
โครงการที่ :/2564
หมายเลขแบบฉบับที่ : A-02
แบบที่แสดง : 3
3










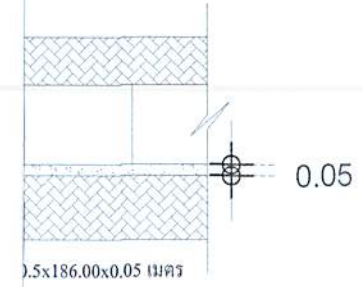

ควบคุมงาน

โครงการก่อสร้างบ่อพักและวางท่อระบายน้ำ ตำบลน้ำคำใหญ่ อำเภอเมืองยโสธร จังหวัดยโสธร

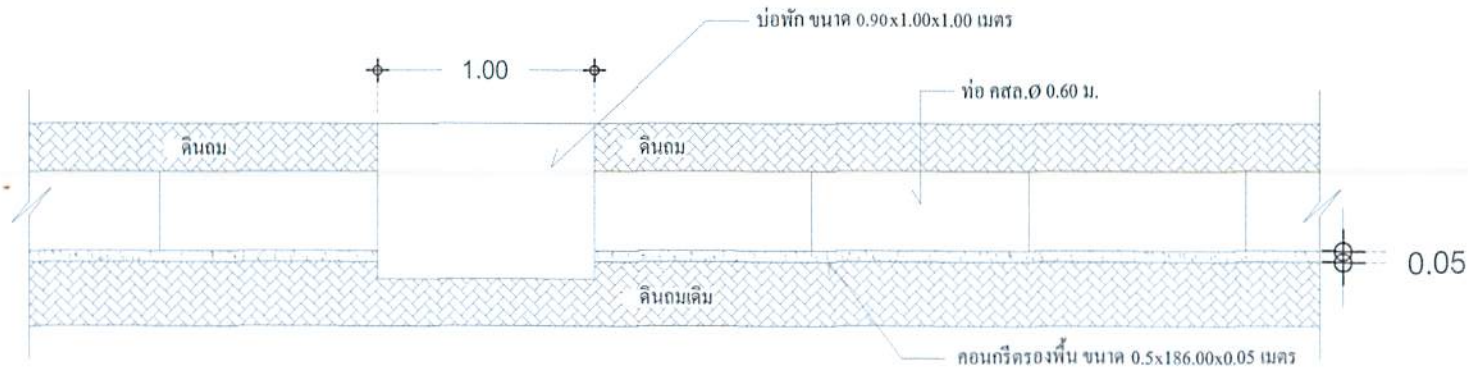

รูปด้านบ่อพัก

มาตรฐาน 1:100

1. รายละเอียดปริมาณงานบ่อพักและวางท่อระบายน้ำ


1. งานวางท่อ Ø 0.60 เมตร, จำนวน 186 ท่อ, บ่อพัก จำนวน 14 บ่อ
2. งานบ่อพัก - ระยะบ่อพักห่างกัน 15.00 เมตร (ระยะอาจเปลี่ยนแปลงได้ตามสภาพของบริเวณก่อสร้าง)
3. งานติดตั้งป้ายประชาสัมพันธ์โครงการ ฯ จำนวน 1 ป้าย (พร้อมติดตั้งเรียบร้อย)
4. ให้ใช้วัสดุก่อสร้างที่ผลิตภายในประเทศ ไม่น้อยกว่าร้อยละ 60 %
5. ให้ใช้วัสดุเหล็กที่ผลิตภายในประเทศ ไม่น้อยกว่าร้อยละ 90 %

หมายเหตุ - การเปลี่ยนแปลงรูปแบบการก่อสร้างสามารถปรับเปลี่ยนได้ตามสภาพความเหมาะสมของพื้นที่ซึ่งจะต้องขึ้นอยู่กับดุลยพินิจ ของผู้ควบคุมงาน และต้องเป็นไปตามหลักวิชาช่าง ที่ไม่ทำให้ส่งผลกระทบต่อทางราชการเสียหาย
- สถานที่ก่อสร้างโครงการฯ ผู้ควบคุมงานจะเป็นผู้ชี้แนวเขตก่อสร้าง ก่อนที่ผู้รับจ้างจะเข้าดำเนินการก่อสร้าง



โครงการ :	
โครงการก่อสร้างบ่อพักและวางท่อระบายน้ำ	
สถานที่ตั้งโครงการ :	
บ้านห้องเช่า หมู่ที่ 3 ตำบลน้ำคำใหญ่ อำเภอเมืองยโสธร จังหวัดยโสธร	
เจ้าของโครงการ :	
เทศบาลตำบลน้ำคำใหญ่	
ตำบลน้ำคำใหญ่ อำเภอเมืองยโสธร จังหวัดยโสธร	
ผู้สำรวจ :	ตำแหน่ง :
	นายชำนาญ งามชัย
นายธงไชย สายโสภา	ตำแหน่ง :
ผู้ควบคุม :	ตำแหน่ง :
	นายอนุชาติ ไชยนา
นายอนุชาติ ไชยนา	ตำแหน่ง :
ประมาณราคา :	ตำแหน่ง :
	นายอนุชาติ ไชยนา
ตรวจแบบ , ตรวจประมาณราคา :	ตำแหน่ง :
	นายอนุชาติ ไชยนา
เป็นต้นฉบับ :	ตำแหน่ง :
	นายประไพเทวี ธีรวัชร
อนุมัติ :	ตำแหน่ง :
	นายวิชาญชัย กักคิบุตร
แบบแสดง :	
แบบบ่อพัก	
มาตรฐาน :	เดือนฉบับวันที่ :
1:100	1 มิ.ย. 2563
โครงการที่ :	
...../2564	
หมายเลขแบบฉบับที่ :	
A-03	
แบบทั้งหมด แผ่น :	
3	

โครงการก่อสร้างบ่อพักและวางท่อระบายน้ำ บ้านห้องเช่า หมู่ที่ 3 (เส้นทางไปทางโรงเรียน)
(ท่อ Ø 0.60 เมตร, จำนวน 186 ท่อ, บ่อพัก 14 บ่อ, ยาวรวม 200.00 เมตร)

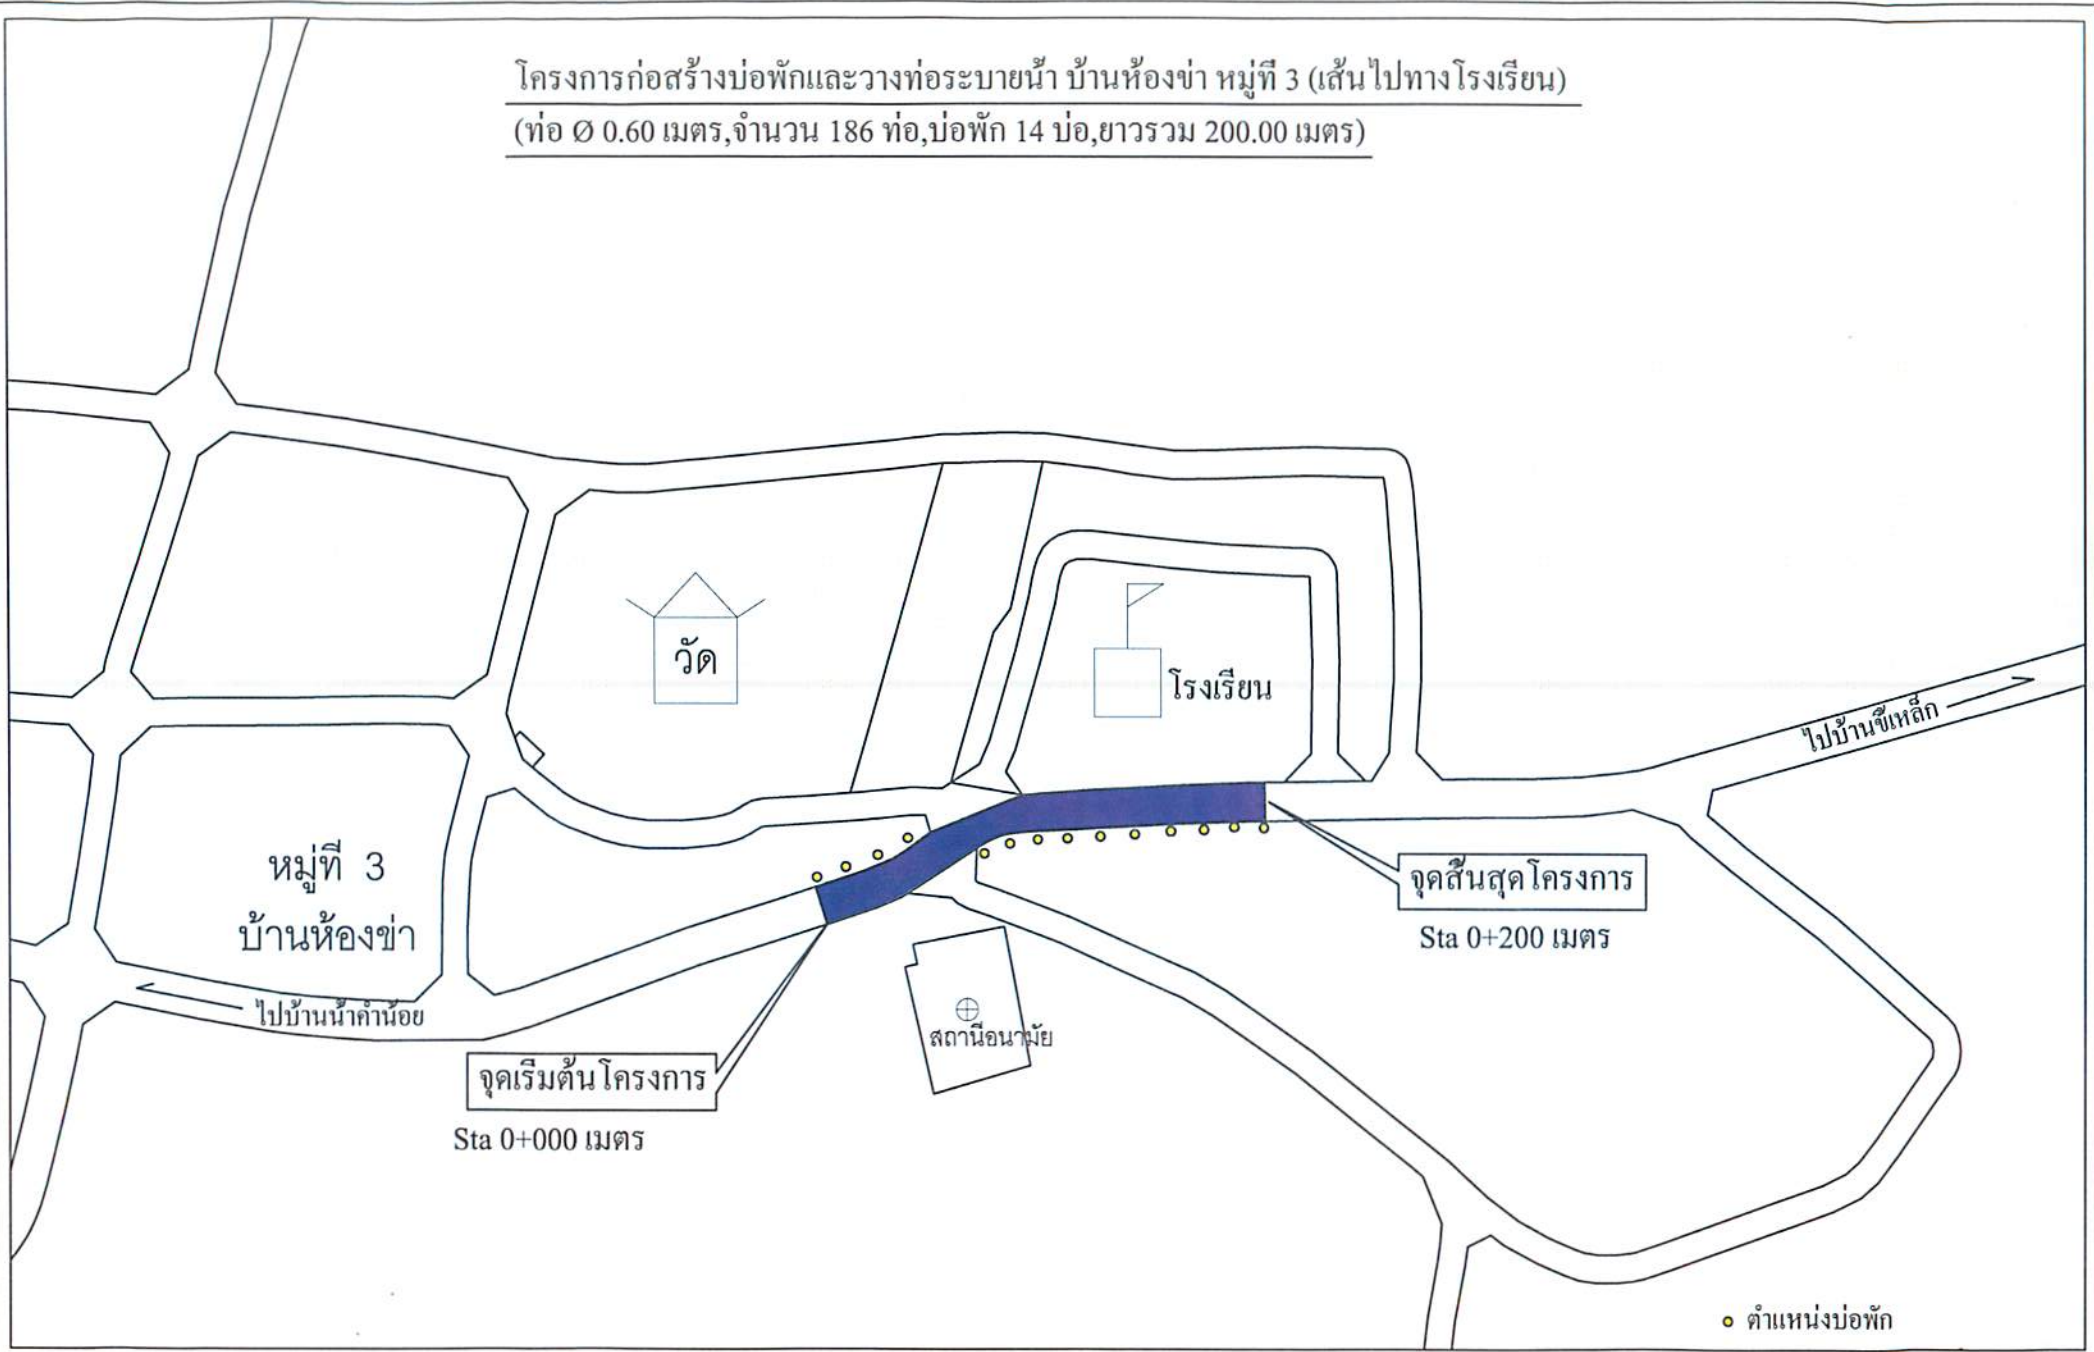

