

ตารางแสดงวงเงินงบประมาณที่ได้รับจัดสรรและราคากลางในงานจ้างก่อสร้าง

๑. ชื่อโครงการ โครงการปรับปรุงถนนคอนกรีตเสริม บ้านน้ำคำน้อย หมู่ที่ ๒ (เส้นทางเข้าคุ้มตะวันตก)
๒. หน่วยงานเจ้าของโครงการ กองช่าง เทศบาลตำบลน้ำคำใหญ่ อ.เมืองยโสธร จ.ยโสธร
๓. วงเงินงบประมาณที่ได้รับจัดสรร ๑๑๒,๐๐๐.๐๐ บาท (-หนึ่งแสนหนึ่งหมื่นสองพันบาทถ้วน-)
๔. ลักษณะงาน (โดยสังเขป)
 - ๔.๑ ก่อสร้างถนนคอนกรีตเสริมเหล็ก ขนาดกว้าง ๔.๐๐ เมตร หนา ๐.๑๐ เมตร ยาว ๖๓.๐๐ เมตร (ตามแบบที่ ทต.น้ำคำใหญ่กำหนด)
๕. ราคากลางจำนวน ๑๑๒,๐๐๐.๐๐ บาท (หนึ่งแสนหนึ่งหมื่นสองพันบาทถ้วน) ณ วันที่ ๑๖ มิถุนายน ๒๕๖๔
๖. บัญชีประมาณการราคากลาง
 - ๖.๑ ประมาณราคาก่อสร้าง (ปร.๔) จำนวน ๑ ชุด
 - ๖.๒ ประมาณราคาก่อสร้าง (ปร.๕) จำนวน ๑ ชุด
 - ๖.๓ ปรับค่า K จำนวน ๑ ชุด
 - ๖.๔ แบบรายการก่อสร้าง จำนวน ๑ ชุด
๗. รายชื่อคณะกรรมการกำหนดราคากลาง
 - ๗.๑ นางประไพศรี กรินทร์รักษ์ ตำแหน่ง ปลัดเทศบาลตำบลน้ำคำใหญ่ ประธานกรรมการ
 - ๗.๒ นายอนุชาติ ไชยนา ตำแหน่ง ผอ.กองช่างเทศบาลตำบลน้ำคำใหญ่ กรรมการ
 - ๗.๓ นายธงไชย สายโสภา ตำแหน่ง นายช่างโยธา กรรมการ

เทศบาลตำบลน้ำคำใหญ่

อำเภอเมืองยโสธร จังหวัดยโสธร

โครงการ :

ปรับปรุงถนนคอนกรีตเสริมเหล็ก

ขนาดถนนกว้าง 4.00 เมตร หนา 0.10 เมตร ระยะทางยาว 63.00 เมตร
(หรือปริมาณงานไม่น้อยกว่า 252.00 ตารางเมตร)

สถานที่ตั้งโครงการ :

บ้านน้ำคำน้อย หมู่ที่ 2 (เส้นทางเข้าคุ้มตะวันยอแสง)

ตำบลน้ำคำใหญ่ อำเภอเมืองยโสธร จังหวัดยโสธร

หมายเหตุ

- แบบแปลนชุดนี้อยู่ในขอบข่ายความรับผิดชอบของ กองช่างเทศบาลตำบลน้ำคำใหญ่ รายละเอียดต่างๆ ที่ปรากฏอยู่ในแบบทั้งหมด หากมีการเปลี่ยนแปลงในขณะที่ทำการก่อสร้างจะต้องได้รับอนุญาตจาก ทางกองช่างเทศบาลตำบลน้ำคำใหญ่ แล้วเท่านั้น
- ห้ามวัดระยะจากแบบ หากมีความขัดแย้งกันระยะต่างๆ ให้ถือตัวเลขเป็นหลัก
- สถานที่ก่อสร้างโครงการฯ ผู้ควบคุมงาน จะเป็นผู้ชี้แนวเขตและกำหนดจุดเริ่มต้นและสิ้นสุดโครงการฯก่อนการดำเนินการก่อนเริ่มงานก่อสร้างโครงการฯ

เทศบาลตำบลน้ำคำใหญ่

ตรวจ

: 

(นายอนุชาติ ไชยนา)

ผอ.กองช่าง

เห็นชอบ

: 

(นางประไพศรี กรินรัมย์)

ปลัดเทศบาลตำบลน้ำคำใหญ่

อนุมัติ

: 

(นายชาติชาย กักคี่บุตร)

นายกเทศมนตรีตำบลน้ำคำใหญ่

ผู้สำรวจโครงการฯ :

ตำแหน่ง นายช่างโยธา 3

:

ตำแหน่ง ผู้ช่วยช่างโยธา

ผู้ออกแบบโครงการฯ :

นายอนุชาติ ไชยนา ตำแหน่ง ผอ.กองช่าง

:

ผู้ประมาณราคาโครงการฯ :

ตำแหน่ง นายช่างโยธา 4

ผู้ตรวจประมาณราคาโครงการฯ :

นายอนุชาติ ไชยนา ตำแหน่ง ผอ.กองช่าง

ตามเอกสารสอบราคาจ้างเลขที่ :


แบบ งานก่อสร้างถนน ก.ส.ล.เลขที่ :/2564.....

เขียนแบบวันที่ : ..

พ.ศ. 2563

, TEL : 0-45714-174 ต่อ 105

โครงการปรับปรุงถนนคอนกรีตเสริมเหล็ก ตำบลน้ำคำใหญ่ อำเภอเมืองยโสธร จังหวัดยโสธร

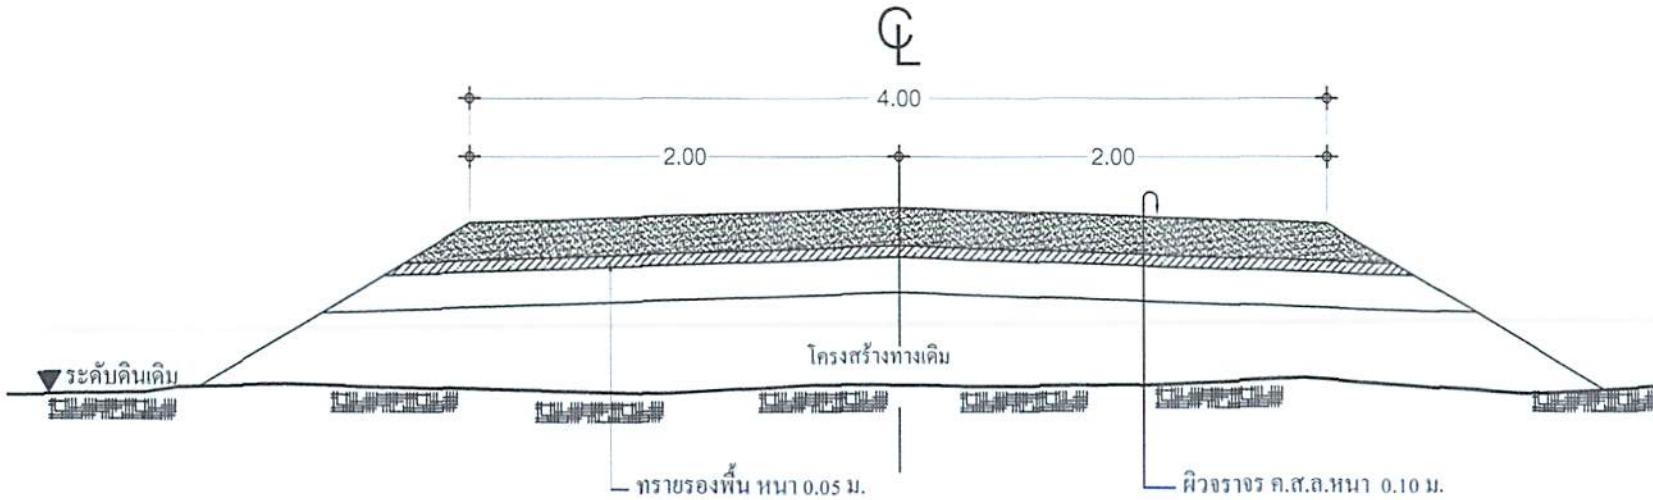

รูปตัดงานปรับปรุงถนน คอนกรีตเสริมเหล็ก

มาตรฐาน

1:50

1. รายละเอียดปริมาณงานปรับปรุง

1. งานผิวถนน ค.ส.ล. กว้าง 4.00 เมตร ระยะทางยาว 63.00 เมตร หน้า 0.10 เมตร ปริมาณงานไม่น้อยกว่า 252.00 ตร.ม. (พร้อมยาแนวบริเวณรอยต่อเรียบร้อย)
2. งานติดตั้งป้ายประชาสัมพันธ์โครงการฯ จำนวน 1 ป้าย (พร้อมติดตั้งเรียบร้อย)
3. ให้ใช้วัสดุก่อสร้างที่ผลิตภายในประเทศ ไม่น้อยกว่าร้อยละ 60 %
4. ให้ใช้วัสดุเหล็กที่ผลิตภายในประเทศ ไม่น้อยกว่าร้อยละ 90 %

หมายเหตุ - การเปลี่ยนแปลงรูปแบบการก่อสร้างสามารถปรับเปลี่ยนได้ตามสภาพความเหมาะสมของพื้นที่ซึ่งนี้จะต้องขึ้นอยู่กับดุลยพินิจ ของผู้ควบคุมงาน และต้องเป็นไปตามหลักวิชาช่าง ที่ไม่ทำให้ส่งผลกระทบต่อทางราชการเสียหาย
- สถานที่ก่อสร้างโครงการฯ ผู้ควบคุมงานจะเป็นผู้ชี้แนวเขตก่อสร้าง ก่อนที่ผู้รับจ้างจะเข้าดำเนินการก่อสร้าง



โครงการ :

โครงการปรับปรุงถนนคอนกรีตเสริมเหล็ก

สถานีตั้งโครงการ :

ตำบลน้ำคำใหญ่ อำเภอเมืองยโสธร จังหวัดยโสธร

เจ้าของโครงการ :

เทศบาลตำบลน้ำคำใหญ่

ตำบลน้ำคำใหญ่ อำเภอเมืองยโสธร จังหวัดยโสธร

ผู้สำรวจ :

นายสุวิทย์ ชาญชัย
ตำแหน่ง :
นายช่างโยธา
ผู้ชำนาญการ

ผู้ออกแบบ :

นายอนุชาติ ไชยนา
ตำแหน่ง :
นายช่าง
ผู้ออกแบบ

ปริมาณราคา :

ตำแหน่ง :
ผู้ชำนาญการ

ตรวจสอบ :

นายอนุชาติ ไชยนา
ตำแหน่ง :
นายช่าง
ผู้ออกแบบ

เป็น (ฉบับ) :

นางประไพศรี ภิรมย์รักษ์
ตำแหน่ง :
นักเขียนแบบ

อนุมัติ :

นายชาติชาย ภัคศิบุตร
ตำแหน่ง :
นายกเทศมนตรี
เทศบาลตำบลน้ำคำใหญ่

แบบแสดง :

รูปตัดงานถนน ค.ส.ล.
มาตราส่วน : 1:50
เดือนและปีที่ : 5 ต.ค. 2563

โครงการ :

นคญ. / 2564
หมายเลขแบบแปลน :

A-01


แบบที่ออกแบบ :

3


วันที่ออกงาน :
วันที่พิมพ์ :

แบบแปลน โครงการปรับปรุงถนนคอนกรีตเสริมเหล็ก ตำบลน้ำคำใหญ่ อำเภอเมืองยโสธร จังหวัดยโสธร

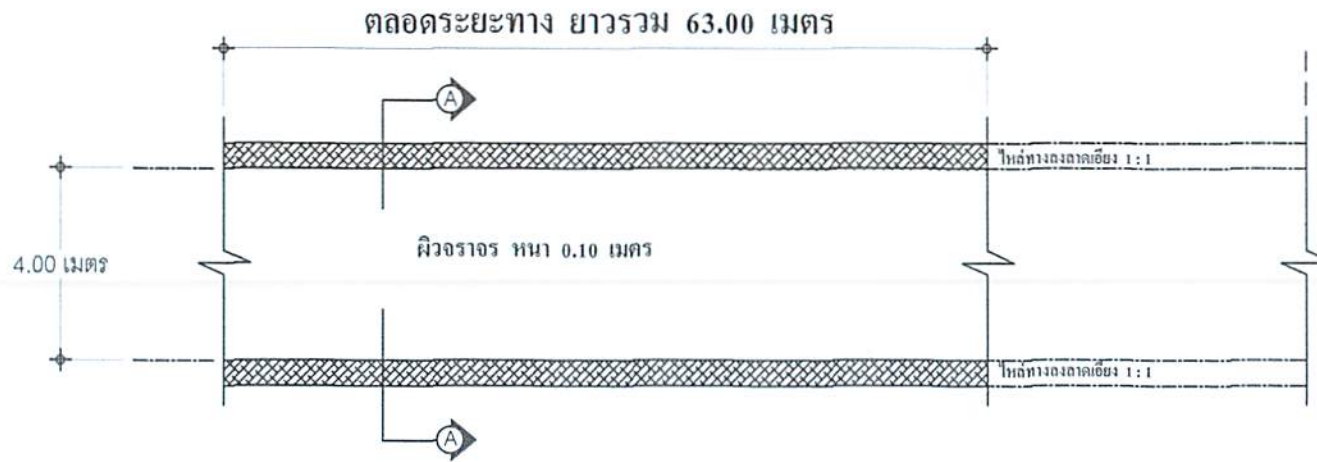

แปลน งานถนนคอนกรีตเสริมเหล็ก

มาตราส่วน

1 : 100

1. รายละเอียดปริมาณงานปรับปรุง

1. งานผิวถนน ค.ส.ล.กว้าง 4.00 เมตร ระยะทางยาว 63.00 เมตร หน้า 0.10 เมตร ปริมาณงานไม่น้อยกว่า 252.00 ตร.ม. (พร้อมยาแนวบริเวณรอยต่อเรียบร้อย)
2. งานติดตั้งป้ายประชาสัมพันธ์โครงการฯ จำนวน 1 ป้าย (พร้อมติดตั้งเรียบร้อย)
3. ให้ใช้วัสดุก่อสร้างที่ผลิตภายในประเทศ ไม่น้อยกว่าร้อยละ 60 %
4. ให้ใช้วัสดุเหล็กที่ผลิตภายในประเทศ ไม่น้อยกว่าร้อยละ 90 %

หมายเหตุ - การเปลี่ยนแปลงรูปแบบการก่อสร้างสามารถปรับเปลี่ยนได้ตามสภาพความเหมาะสมของพื้นที่ซึ่งจะต้องขึ้นอยู่กับดุลยพินิจ ของผู้ควบคุมงาน และต้องเป็นไปตามหลักวิชาช่าง ที่ไม่ทำให้ส่งผลกระทบต่อทางราชการเสียหาย

- สถานที่ก่อสร้างโครงการฯ ผู้ควบคุมงานจะเป็นผู้ชี้แนวเขตก่อสร้าง ก่อนที่ผู้รับจ้างจะเข้าดำเนินการก่อสร้าง



โครงการ :

โครงการปรับปรุงถนนคอนกรีตเสริมเหล็ก

สถานีโครงการ :

ตำบลน้ำคำใหญ่ อำเภอเมืองยโสธร จังหวัดยโสธร

เจ้าของโครงการ :

เทศบาลตำบลน้ำคำใหญ่

ตำบลน้ำคำใหญ่ อำเภอเมืองยโสธร จังหวัดยโสธร

ผู้สำรวจ :

นายวิชาญ ชาติโสภา

นายอนุชาติ ไชยนา









แบบแปลน :

แปลนงานถนน ค.ส.ล.

มาตราส่วน : 1:100


โครงการ :

นคญ. / 2564

หมายเลขแบบแปลน :


A-02

แผ่นที่พิมพ์ : แผ่น

3

แบบแปลน การวางเหล็กและปูเหล็กตะแกรง

ตำบลน้ำคำใหญ่ อำเภอเมืองยโสธร จังหวัดยโสธร

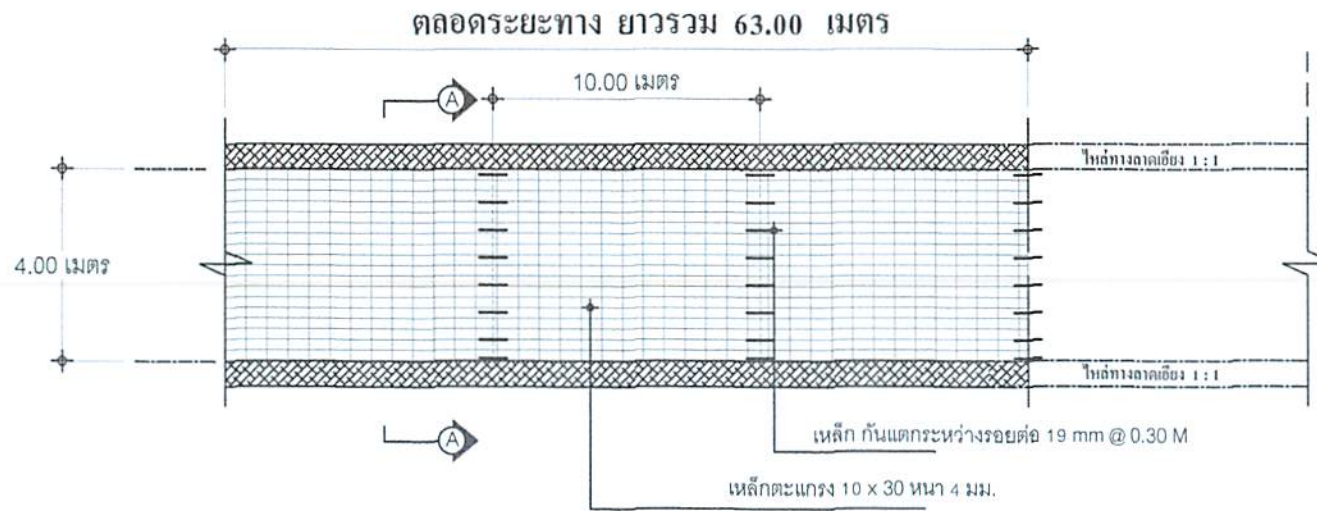

แปลน งานถนนคอนกรีตเสริมเหล็ก

มาตราส่วน

1 : 100

1. รายละเอียดปริมาณงานปรับปรุง

1. งานผิวถนน ค.ส.ล.กว้าง 4.00 เมตร ระยะทางยาว 63.00 เมตร หน้า 0.10 เมตร ปริมาณงานไม่น้อยกว่า 252.00 ตร.ม. (พร้อมยาแนวบริเวณรอยต่อเรียบร้อย)
2. งานติดตั้งป้ายประชาสัมพันธุ์โครงการฯ จำนวน 1 ป้าย (พร้อมติดตั้งเรียบร้อย)
3. ให้ใช้วัสดุก่อสร้างที่ผลิตภายในประเทศ ไม่น้อยกว่าร้อยละ 60 %
4. ให้ใช้วัสดุเหล็กที่ผลิตภายในประเทศ ไม่น้อยกว่าร้อยละ 90 %

หมายเหตุ - การเปลี่ยนแปลงรูปแบบการก่อสร้างสามารถปรับเปลี่ยนได้ตามสภาพความเหมาะสมของพื้นที่ซึ่งจะต้องขึ้นอยู่กับดุลยพินิจ ของผู้ควบคุมงาน และต้องเป็นไปตามหลักวิชาช่าง ที่ไม่ทำให้ส่งผลกระทบต่อทางราชการเสียหาย

- สถานที่ก่อสร้างโครงการฯ ผู้ควบคุมงานจะเป็นผู้ชี้แนวเขตก่อสร้าง ก่อนที่ผู้รับจ้างจะเข้าดำเนินการก่อสร้าง



โครงการ :

โครงการปรับปรุงถนนคอนกรีตเสริมเหล็ก

สถานีโครงการ :

ตำบลน้ำคำใหญ่ อำเภอเมืองยโสธร จังหวัดยโสธร

เจ้าของโครงการ :

เทศบาลตำบลน้ำคำใหญ่

ตำบลน้ำคำใหญ่ อำเภอเมืองยโสธร จังหวัดยโสธร

ผู้สำรวจ :

นายสุโข ตงโสภา

นายอนุชาติ ไชยนา

นายอนุชาติ ไชยนา

นายอนุชาติ ไชยนา

นายประไพศรี กรินรัชย์

นายชาติชาย ภัทติบุตร

มาตราส่วน : 1:100







โครงการปรับปรุงถนนคอนกรีตเสริมเหล็ก บ้านน้ำคำน้อย หมู่ที่ 2 (เส้นทางเข้าคุ้มตะวันขอแสง)

ขนาดกว้าง 4.00 เมตร, ยาว 63.00 เมตร, หนา 0.10 เมตร

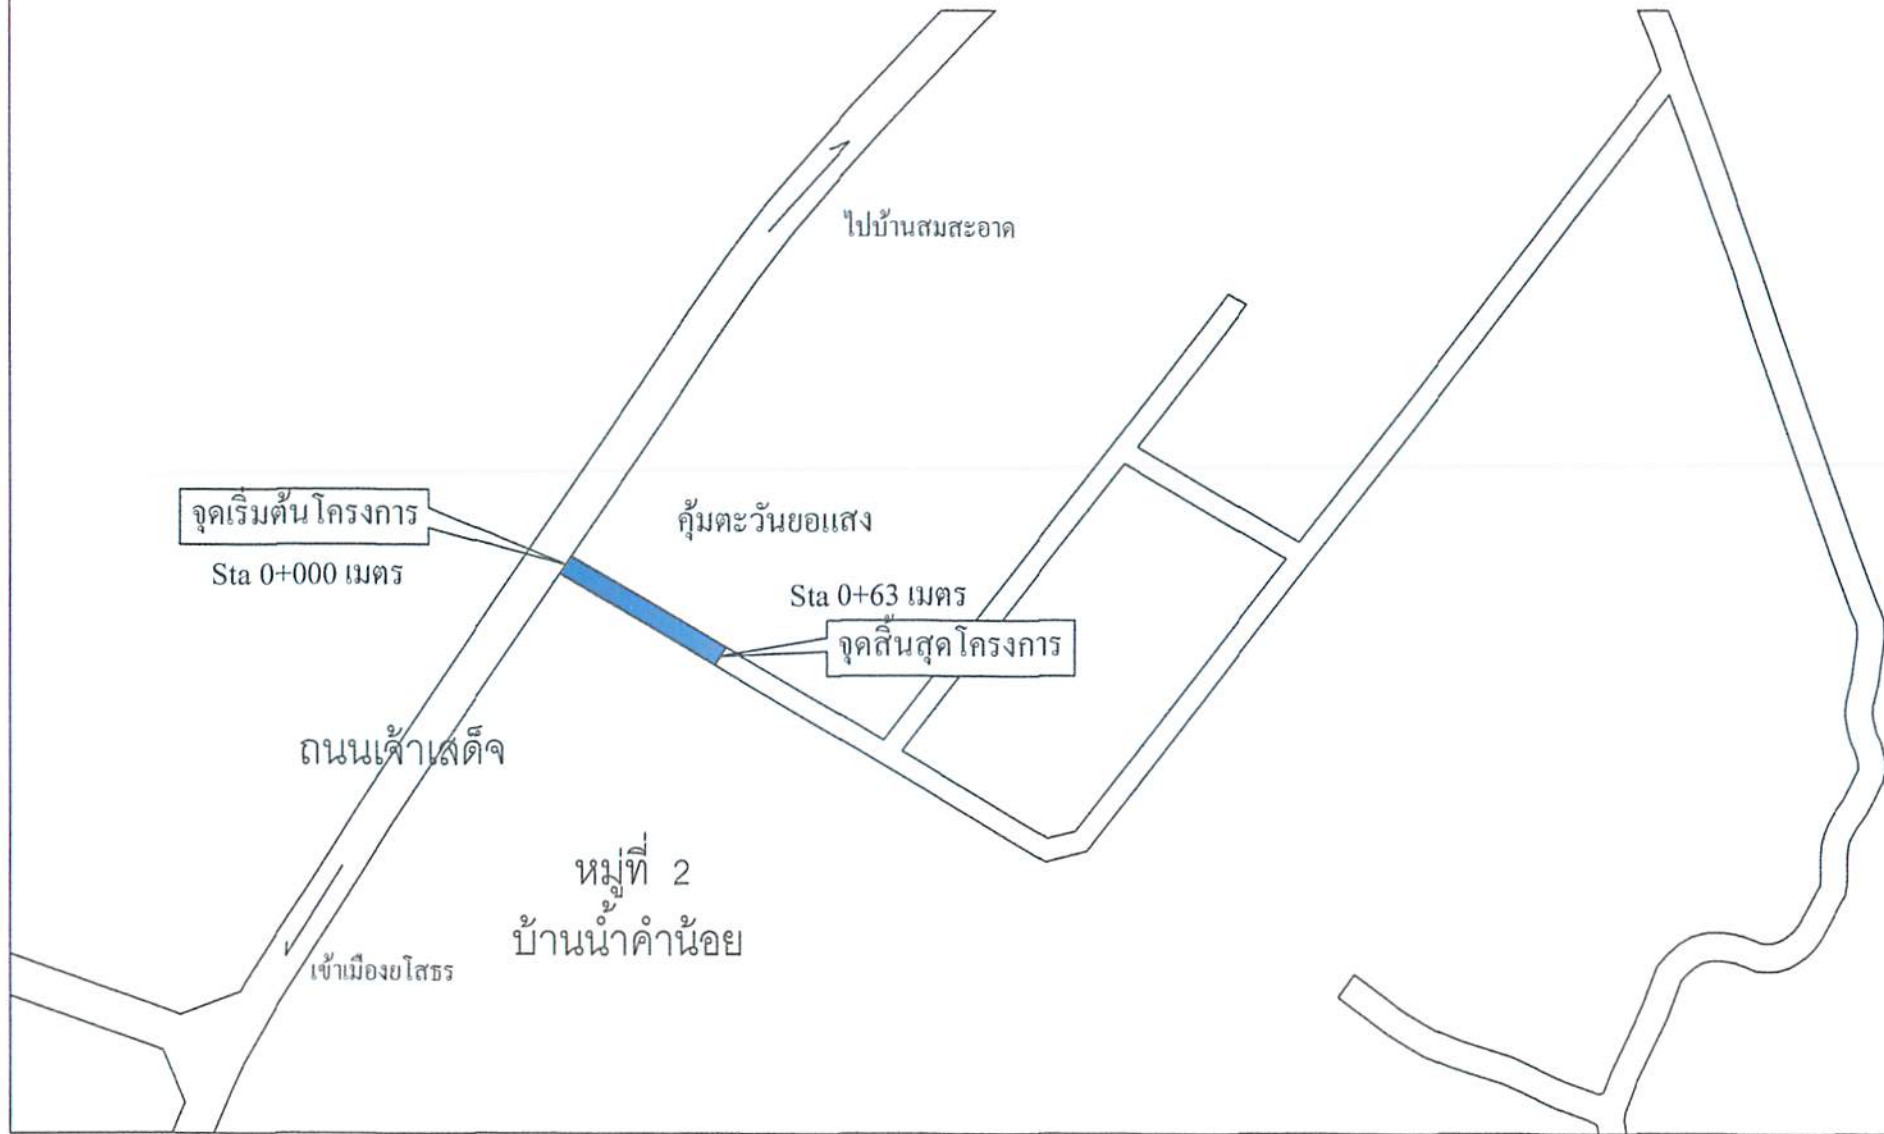

Project	โครงการก่อสร้างถนน	Location	ถนนที่ดินเลขที่	Structural Engineer	Architects	Electrical engineer	Drawn by	นายทวี โคตรสมบัติ	Sheet no
	PROJECT NO :		บ้านน้ำคำใหญ่						
Owner	เทศบาลตำบลน้ำคำใหญ่	อำเภอเมือง จังหวัดยโสธร	อำเภอเมือง จังหวัดยโสธร			Sanitary engineer	Show Date	แผนที่ตั้งโครงการ	Total
	ถนนวิโรจขตฯ ตำบลน้ำคำใหญ่							อำเภอเมืองยโสธร จังหวัดยโสธร	