

ตารางแสดงวงเงินงบประมาณที่ได้รับจัดสรรและราคากลางในงานจ้างก่อสร้าง

๑. ชื่อโครงการ โครงการก่อสร้างถนนคอนกรีตเสริมเหล็ก บ้านดับเต่า หมู่ที่ ๑๑ (เส้นบ้านแม่เต็ง)
๒. หน่วยงานเจ้าของโครงการ กองช่าง เทศบาลตำบลน้ำคำใหญ่ อ.เมืองยโสธร จ.ยโสธร
๓. วงเงินงบประมาณที่ได้รับจัดสรร ๑๐๑,๐๐๐ (-หนึ่งแสนหนึ่งพันบาทถ้วน)
๔. ลักษณะงาน (โดยสังเขป)
 - ๔.๑ ก่อสร้างถนนคอนกรีตเสริมเหล็ก ขนาดกว้าง ๔.๐๐ เมตร หนา ๐.๑๕ เมตร ยาว ๔๒.๐๐ เมตร (ตามแบบที่ ทต.น้ำคำใหญ่กำหนด)
๕. ราคากลางคำนวณ ณ วันที่ สิงหาคม ๒๕๖๔
๖. บัญชีประมาณการราคากลาง
 - ๖.๑ ประมาณราคาก่อสร้าง (ปร.๔) จำนวน ๑ ชุด
 - ๖.๒ ประมาณราคาก่อสร้าง (ปร.๕) จำนวน ๑ ชุด
 - ๖.๓ ปรับค่า K จำนวน ๑ ชุด
 - ๖.๔ แบบรายการก่อสร้าง จำนวน ๑ ชุด
๗. รายชื่อคณะกรรมการกำหนดราคากลาง
 - ๗.๑ นางประไพศรี กรินทร์รักษ์ ตำแหน่ง ปลัดเทศบาลตำบลน้ำคำใหญ่ ประธานกรรมการ
 - ๗.๒ นายอนุชาติ ไชยนา ตำแหน่ง ผอ.กองช่างเทศบาลตำบลน้ำคำใหญ่ กรรมการ
 - ๗.๓ นายธงชัย สายโสภา ตำแหน่ง นายช่างโยธา กรรมการ

สรุปผลการประมาณราคาโครงการก่อสร้างถนนคอนกรีตเสริมเหล็ก บ้านดับเต่า หมู่ที่ 11					
ส่วนราชการ : เทศบาลตำบลน้ำคำใหญ่					
สถานที่ก่อสร้าง บ้านดับเต่า หมู่ที่ 11 ต.น้ำคำใหญ่ อ.เมือง จ.ยโสธร (เส้นบ้านแม่เต็ง)					
หน่วยงานออกแบบแปลน : กองช่างเทศบาลตำบลน้ำคำใหญ่					
ขนาดกว้าง 4.00 เมตร,หนา 0.15 เมตร,ยาว 42.00 เมตร,หรือพื้นที่ไม่น้อยกว่า 168.00 ตร.ม.					
ประมาณการตามแบบ ปร.4 จำนวน 1 แผ่น					
ลำดับที่	รายการ	ค่าวัสดุและแรงงาน รวมเป็นเงิน (บาท)	FACTOR F	ค่าก่อสร้างทั้งหมด รวมเป็นเงิน (บาท)	หมายเหตุ
1	ประเภทอาคาร	-	-	-	แบบปรับค่า K
2	ประเภทงานทาง	74,626.20	1.3630	101,715.51	
สรุป	รวมราคาค่าก่อสร้างเป็นเงินทั้งสิ้น			101,715.51	
	คิดเป็นเงินราคากลาง โครงการก่อสร้าง ฯ			101,000.00	
	ตัวอักษร (หนึ่งแสนหนึ่งพันบาทถ้วน)				
ขนาดหรือเนื้อที่งาน - กว้าง 4.00 เมตร,หนา 0.15 เมตร,ยาว 42.00 เมตร หรือพื้นที่ไม่น้อยกว่า 168.00 ตร.ม					
เฉลี่ยราคาประมาณ - 101,000 บาทถ้วน					

คณะกรรมการกำหนดราคากลาง

ลงชื่อ.....ประธานกรรมการ

(นางประไพศรี ศรีนริภัย)

ปลัดเทศบาลตำบลน้ำคำใหญ่

ลงชื่อ.....กรรมการ

(นายอนุชาติ ไชยนา)

ผู้อำนวยการกองช่าง

ลงชื่อ.....กรรมการ

(นายธงไชย สายโสภณ)

นายช่างโยธา

ประมาณราคาโครงการก่อสร้างถนน คสล. บ้านดับเต่า หมู่ที่ 11 ผังวางรกร้าง 4.00 เมตร,หนา 0.15 เมตร,ระยะทางยาว 42.00 เมตร

สถานที่ก่อสร้าง บ้านดับเต่า หมู่ที่ 11 ตำบลน้ำคำใหญ่ อำเภอเมือง จังหวัดยโสธร (เส้นบ้านแม่ตั้ง)				วันที่ สิงหาคม 2564					
ผู้ประมาณการ นายชงไชย สายโสภา				ผู้ตรวจ นายอนุชาติ ไชยนา					
ลำดับ ที่	รายการ	จำนวน	หน่วย	ค่าวัสดุตั้งของ		ค่าแรงงาน		ค่าวัสดุและแรงงาน	หมายเหตุ
				ราคาหน่วยละ	จำนวนเงิน	ราคาหน่วยละ	จำนวนเงิน		
				บาท	บาท	บาท	บาท		
1	งานปรับเกรดระดับผิวทาง	168.00	ตร.ม	-	-	10.00	1,680.00	1,680.00	ราคา พนจ.
2	งานถมทรายรองพื้น	8.00	ลบ.ม	313.00	2,504.00	91.00	728.00	3,232.00	
3	งานคอนกรีตโครงสร้าง	25.20	ลบ.ม			436.00	10,987.20	10,987.20	
3.1	ปูนซีเมนต์ปอร์ตแลนด์	162.00	ถุง	119.00	19,278.00			19,278.00	
3.2	ทรายหยาบ	11.00	ลบ.ม	313.00	3,443.00			3,443.00	
3.3	หิน	23.00	ลบ.ม	900.00	20,700.00			20,700.00	
4	ตะแกรงเหล็ก wire mesh ขนาด 4 มม.@ 0.10x0.30 ม.	168.00	ตร.ม	41.25	6,930.00	5.00	840.00	7,770.00	
5	เหล็กเส้นกลมผิวเรียบขนาดเส้นผ่าศูนย์กลาง 19 มม.	3.00	เส้น	547.00	1,641.00	65.00	195.00	1,836.00	
6	งานแบบเหล็ก	42.00	เมตร	100.00	4,200.00	30.00	1,260.00	5,460.00	
7	ยางแอสฟัลท์	4.00	ลิตร	35.00	140.00	10.00	40.00	180.00	
8	โฟม	2.00	แผ่น	20.00	40.00	10.00	20.00	60.00	
	รวมค่าวัสดุและแรงงาน							74,626.20	
	ยอดยกไป							74,626.20	

หมายเหตุ

ให้ใช้วัสดุก่อสร้างที่ผลิตภายในประเทศ ไม่น้อยกว่าร้อยละ 60 %

ให้ใช้วัสดุเหล็กที่ผลิตภายในประเทศ ไม่น้อยกว่าร้อยละ 90 %

คณะกรรมการควบคุมราคากลาง

ลงชื่อ.....ประธานกรรมการ

(นางประไพศรี กรินรัมย์)

ปลัดเทศบาลตำบลน้ำคำใหญ่

ลงชื่อ.....กรรมการ

(นายอนุชาติ ไชยนา)

ผู้อำนวยการกองช่าง

ลงชื่อ.....กรรมการ

(นายชงไชย สายโสภา)

นายช่างโยธา

โครงการก่อสร้างถนนคอนกรีตเสริมเหล็ก บ้านดับเต่า หมู่ที่ 11 (เส้นบ้านแม่เต็ง)
 ขนาดกว้าง 4.00 เมตร, ยาว 42.00 เมตร, หนา 0.15 เมตร



คณะกรรมการกำหนดราคากลาง
 ลงชื่อ.....ประธานกรรมการ
 (นางประไพศรี กรินทร์)
 ปลัดเทศบาลตำบลน้ำคำใหญ่
 ลงชื่อ.....กรรมการ
 (นายอนุชาติ ไชยนา)
 ผู้อำนวยการกองช่าง
 ลงชื่อ.....กรรมการ
 (นายธงไชย สาอโสภา)
 นายช่างโยธา



Project	โครงการก่อสร้างถนน
	PROJECT NO :
Owner	เทศบาลตำบลน้ำคำใหญ่


Structural Engineer	
Architects	

Electrical engineer	
Sanitary engineer	

Drawn by	นายทวี โคตรสมบัติ (ปวส.ก่อสร้าง)
Show	แผนที่ตั้งโครงการ
Date	1 มิถุนายน 2564

Sheet no	A-01
Total	01 01

เทศบาลตำบลน้ำคำใหญ่

อำเภอเมืองยโสธร จังหวัดยโสธร

เทศบาลตำบลน้ำคำใหญ่

ตรวจ : _____

(นายอนุชาติ ไชยนา)
ผอ.กองช่าง

เห็นชอบ : _____

(นางประไพศรี กรินทร์ภักย์)
ปลัดเทศบาลตำบลน้ำคำใหญ่

อนุมัติ : _____

(นายชาติชาย กักศิบุตร)
นายกเทศมนตรีตำบลน้ำคำใหญ่

โครงการ :

ก่อสร้างถนนคอนกรีตเสริมเหล็ก

ขนาดถนนกว้าง 4.00 เมตร หนา 0.15 เมตร ระยะทางยาว 42.00 เมตร
(หรือปริมาณงานไม่น้อยกว่า 168.00 ตารางเมตร)

สถานที่ตั้งโครงการ :

บ้านดับเต่า หมู่ที่ 11 (เส้นบ้านแม่เต็ง)

ตำบลน้ำคำใหญ่ อำเภอเมืองยโสธร จังหวัดยโสธร

ผู้สำรวจโครงการฯ : _____ ตำแหน่ง นายช่างโยธา
: _____ ตำแหน่ง ผู้ช่วยช่างโยธา

ผู้ออกแบบโครงการฯ : นายอนุชาติ ไชยนา ตำแหน่ง ผอ.กองช่าง

ผู้ประมาณราคาโครงการฯ : _____ ตำแหน่ง นายช่างโยธา

ผู้ตรวจประมาณราคาโครงการฯ : นายอนุชาติ ไชยนา ตำแหน่ง ผอ.กองช่าง

ตามเอกสารสอบราคาจ้างเลขที่ :


แบบ งานก่อสร้างถนน ค.ศ.ล.เลขที่ :/2564.....

เขียนแบบวันที่ : .. พ.ศ. 2563 , TEL : 0-45714-174 ต่อ 105

หมายเหตุ

- แบบแปลนชุดนี้อยู่ในขอบข่ายความรับผิดชอบของ กองช่างเทศบาลตำบลน้ำคำใหญ่ รายละเอียดต่างๆ ที่ปรากฏอยู่ในแบบทั้งหมด หากมีการเปลี่ยนแปลงในขณะที่ทำการก่อสร้างจะต้องได้รับอนุญาตจาก ทางกองช่างเทศบาลตำบลน้ำคำใหญ่ แล้วเท่านั้น
- ห้ามวิเคราะจากแบบ หากมีความขัดแย้งกันระหว่างๆ ให้ถือตัวเลขเป็นหลัก
- สถานที่ก่อสร้างโครงการฯ ผู้ควบคุมงาน จะเป็นผู้ชี้แนวเขตและกำหนดจุดเริ่มต้นและสิ้นสุดโครงการฯ ก่อนการดำเนินงานก่อสร้างโครงการฯ

โครงการก่อสร้างถนนคอนกรีตเสริมเหล็ก ตำบลน้ำคำใหญ่ อำเภอมืองยโสธร จังหวัดยโสธร

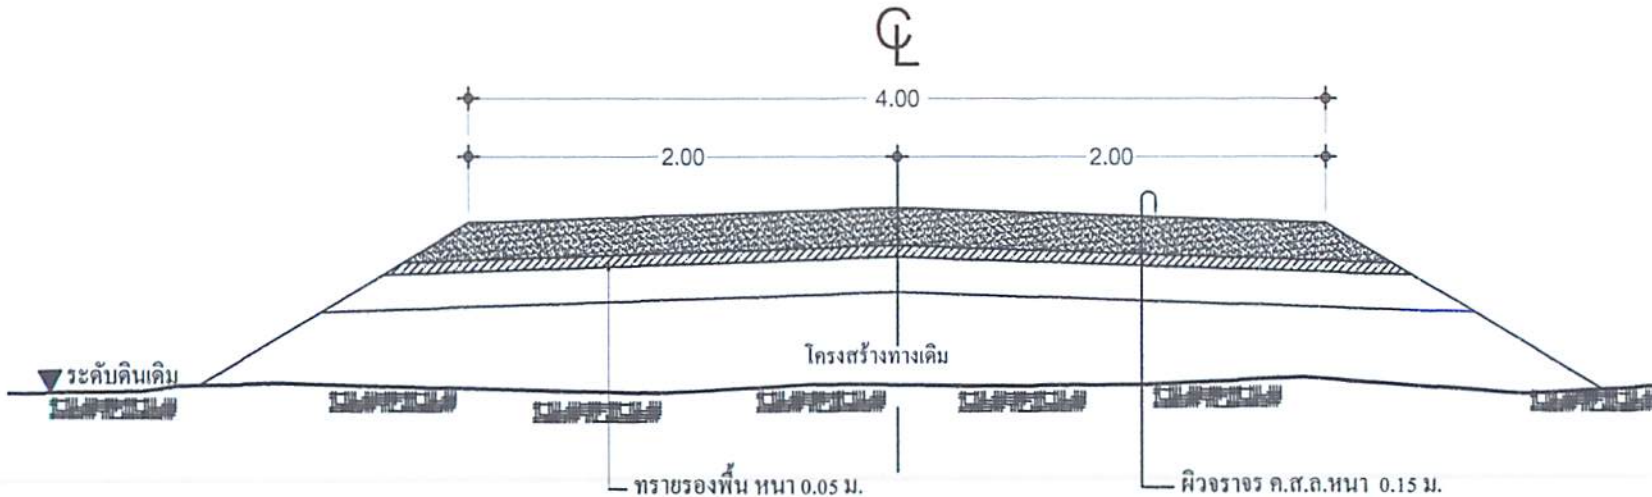

รูปตัดงานก่อสร้างถนน คอนกรีตเสริมเหล็ก

มาตราส่วน

1:50

1. รายละเอียดปริมาณงานการก่อสร้าง

1. งานผิวถนน ค.ส.ล.กว้าง 4.00 เมตร ระยะทางยาว 42.00 เมตร หนา 0.15 เมตร ปริมาณงานไม่น้อยกว่า 168.00 ตร.ม. (พร้อมยกเว้นบริเวณรอยต่อเรียบร้อยละ)
2. ให้ใช้วัสดุก่อสร้างที่ผลิตภายในประเทศ ไม่น้อยกว่าร้อยละ 60 %
3. ให้ใช้วัสดุเหล็กที่ผลิตภายในประเทศ ไม่น้อยกว่าร้อยละ 90 %

หมายเหตุ - การเปลี่ยนแปลงรูปแบบการก่อสร้างสามารถปรับเปลี่ยนได้ตามสภาพความเหมาะสมของพื้นที่ทั้งนี้จะต้องขึ้นอยู่กับดุลยพินิจ ของผู้ควบคุมงาน และต้องเป็นไปตามหลักวิชาช่าง ที่ไม่ทำให้ส่งผลกระทบต่อทางราชการเสียหาย

- สถานที่ก่อสร้างโครงการฯ ผู้ควบคุมงานจะเป็นผู้ชี้แนวเขตก่อสร้าง ก่อนที่ผู้รับจ้างจะเข้าดำเนินการก่อสร้าง



โครงการ :	
โครงการก่อสร้างถนนคอนกรีตเสริมเหล็ก	
สถานที่ตั้งโครงการ :	
ตำบลน้ำคำใหญ่ อำเภอมืองยโสธร จังหวัดยโสธร	
เจ้าของโครงการ :	
เทศบาลตำบลน้ำคำใหญ่	
ตำบลน้ำคำใหญ่ อำเภอมืองยโสธร จังหวัดยโสธร	
ผู้สำรวจ :	
นายวิชาญ ชลาโงก	ตำแหน่ง นายช่างโยธา เทศบาลตำบลน้ำคำใหญ่
นายอนุชาติ ไชยนา	ตำแหน่ง นายช่างเขียน เทศบาลตำบลน้ำคำใหญ่
ประจักษ์ ภูมิก	ตำแหน่ง ผู้ช่วยนายช่าง เทศบาลตำบลน้ำคำใหญ่
ตรวจแบบ , ตรวจประมาณราคา :	
นายอนุชาติ ไชยนา	ตำแหน่ง นายช่างเขียน เทศบาลตำบลน้ำคำใหญ่
นายประทีปกร์ กรินทร์	ตำแหน่ง ปลัดเทศบาล เทศบาลตำบลน้ำคำใหญ่
อนุมัติ :	
นายชาติชาย ภักดิ์บุญ	ตำแหน่ง นายกเทศมนตรี เทศบาลตำบลน้ำคำใหญ่
แบบแสดง :	
รูปตัดงานก่อสร้างถนน ค.ส.ล.	
มาตราส่วน :	เขียนแบบวันที่ :
1:50	5 ต.ค. 2563
โครงการที่ :	
นคญ./2564	
หมายเลขแบบแปลน :	
A-01	
แบบให้รวม : แผ่น	
3	

แบบแปลน โครงการก่อสร้างถนนคอนกรีตเสริมเหล็ก ตำบลน้ำคำใหญ่ อำเภอเมืองยโสธร จังหวัดยโสธร



แปลน งานก่อสร้างถนนคอนกรีตเสริมเหล็ก
มาตราส่วน 1 : 100

1. รายละเอียดปริมาณงานการก่อสร้าง

1. งานผิวถนน ค.ส.ล.กว้าง 4.00 เมตร ระยะทางยาว 42.00 เมตร หน้า 0.15 เมตร ปริมาณงานไม่น้อยกว่า 168.00 ตร.ม. (พร้อมยาแนวบริเวณรอยต่อเรียบร้อย)
2. ให้ใช้วัสดุก่อสร้างที่ผลิตภายในประเทศ ไม่น้อยกว่าร้อยละ 60 %
3. ให้ใช้วัสดุเหล็กที่ผลิตภายในประเทศ ไม่น้อยกว่าร้อยละ 90 %

หมายเหตุ - การเปลี่ยนแปลงรูปแบบการก่อสร้างสามารถปรับเปลี่ยนได้ตามสภาพความเหมาะสมของพื้นที่ทั้งนี้จะต้องขึ้นอยู่กับดุลยพินิจ ของผู้ควบคุมงาน และต้องเป็นไปตามหลักวิชาช่าง ที่ไม่ทำให้ส่งผลกระทบต่อทางราชการเสียหาย


- สถานที่ก่อสร้างโครงการฯ ผู้ควบคุมงานจะเป็นผู้ชี้แนวเขตก่อสร้าง ก่อนที่ผู้รับจ้างจะเข้าดำเนินการก่อสร้าง



โครงการ :	
โครงการก่อสร้างถนน ค.ส.ล.	
สถานที่ตั้งโครงการ :	
ตำบลน้ำคำใหญ่ อำเภอเมืองยโสธร จังหวัดยโสธร	
เจ้าของโครงการ :	
เทศบาลตำบลน้ำคำใหญ่ อำเภอเมืองยโสธร จังหวัดยโสธร	
ผู้สำรวจ :	
อนุมัติ :	
	ตำแหน่ง : นายกเทศมนตรี เทศบาลตำบลน้ำคำใหญ่
นายชาติชาย ภัคสีบุตร	
แบบแปลน :	
แปลนงานก่อสร้างถนน ค.ส.ล.	
มาตราส่วน :	เขียนแบบวันที่ :
1:100	5 ต.ค. 2563
โครงการที่ :	
นคญ. /2564	
หมายเลขแบบแปลน :	
A-02	
แบบทั้งหมด : แผ่น	
3	

แบบแปลน การวางเหล็กและปูเหล็กตะแกรง

ตำบลน้ำคำใหญ่ อำเภอเมืองยโสธร จังหวัดยโสธร

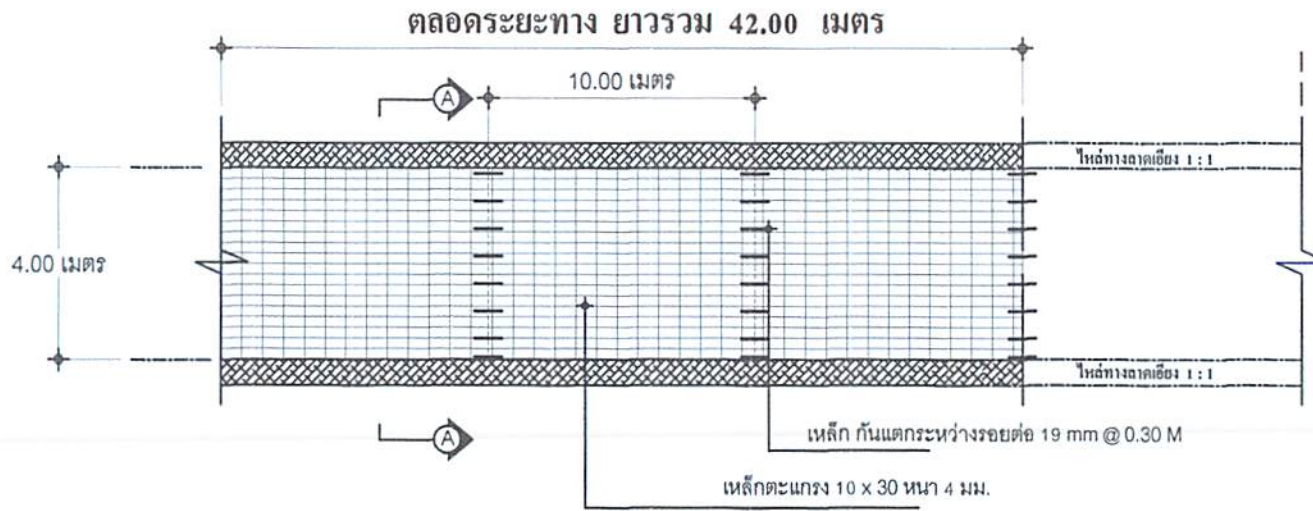

แปลน งานก่อสร้างถนนคอนกรีตเสริมเหล็ก

มาตราส่วน

1 : 100

1. รายละเอียดปริมาณงานการก่อสร้าง

1. งานผิวถนน ค.ส.ล.กว้าง 4.00 เมตร ระยะทางยาว 42.00 เมตร หน้า 0.15 เมตร ปริมาณงานไม่น้อยกว่า 168.00 ตร.ม. (พร้อมยาแนวบริเวณรอยต่อเรียบร้อย)
2. ให้ใช้วัสดุก่อสร้างที่ผลิตภายในประเทศ ไม่น้อยกว่าร้อยละ 60 %
3. ให้ใช้วัสดุเหล็กที่ผลิตภายในประเทศ ไม่น้อยกว่าร้อยละ 90 %

หมายเหตุ - การเปลี่ยนแปลงรูปแบบการก่อสร้างสามารถปรับเปลี่ยนได้ตามสภาพความเหมาะสมของพื้นที่ทั้งนี้จะต้องขึ้นอยู่กับดุลยพินิจ ของผู้ควบคุมงาน และต้องเป็นไปตามหลักวิชาช่าง ที่ไม่ทำให้ส่งผลกระทบต่อทางราชการเสียหาย

- สถานที่ก่อสร้างโครงการฯ ผู้ควบคุมงานจะเป็นผู้ชี้แนวเขตก่อสร้าง ก่อนที่ผู้รับจ้างจะเข้าดำเนินการก่อสร้าง



โครงการ	
โครงการก่อสร้างถนน ค.ส.ล.	
สถานที่โครงการ :	
ตำบลน้ำคำใหญ่ อำเภอเมืองยโสธร จังหวัดยโสธร	
เจ้าของโครงการ :	
เทศบาลตำบลน้ำคำใหญ่	
ตำบลน้ำคำใหญ่ อำเภอเมืองยโสธร จังหวัดยโสธร	
ผู้สำรวจ :	
นายชัช ชาญฉลาด	ตำแหน่ง : นายช่าง
	ตำแหน่ง : นายก อบ.ยโสธร
แบบเลขที่ :	
แปลนงานก่อสร้างถนน ค.ส.ล.	
มาตราส่วน :	เขียนแบบวันที่ :
1:100	5 ต.ค. 2563
โครงการที่ :	
นคญ. / 2564	
หมายเลขแบบแปลนที่ :	
A-03	
แบบทั้งหมด : แผ่น	
3	
