

ตารางแสดงวงเงินงบประมาณที่ได้รับจัดสรรและราคากลางในงานจ้างก่อสร้าง

๑. ชื่อโครงการ โครงการก่อสร้างถนนคอนกรีตเสริมเหล็ก บ้านสมสะอาด หมู่ที่ ๘ (เส้นไปวัดป่า)
๒. หน่วยงานเจ้าของโครงการ กองช่าง เทศบาลตำบลน้ำคำใหญ่ อ.เมืองยโสธร จ.ยโสธร
๓. วงเงินงบประมาณที่ได้รับจัดสรร ๒๐๑,๐๐๐ (-สองแสนหนึ่งพันบาทถ้วน)
๔. ลักษณะงาน (โดยสังเขป)
 - ๔.๑ ก่อสร้างถนนคอนกรีตเสริมเหล็ก ขนาดกว้าง ๔.๐๐ เมตร หนา ๐.๑๕ เมตร ยาว ๘๓.๐๐ เมตร (ตามแบบที่ ทต.น้ำคำใหญ่กำหนด)
๕. ราคากลางคำนวณ ณ วันที่ สิงหาคม ๒๕๖๔
๖. บัญชีประมาณการราคากลาง
 - ๖.๑ ประมาณราคาก่อสร้าง (ปร.๔) จำนวน ๑ ชุด
 - ๖.๒ ประมาณราคาก่อสร้าง (ปร.๕) จำนวน ๑ ชุด
 - ๖.๓ ปรับค่า K จำนวน ๑ ชุด
 - ๖.๔ แบบรายการก่อสร้าง จำนวน ๑ ชุด
๗. รายชื่อคณะกรรมการกำหนดราคากลาง
 - ๗.๑ นางประไพศรี กรินทร์ักษ์ ตำแหน่ง ปลัดเทศบาลตำบลน้ำคำใหญ่ ประธานกรรมการ
 - ๗.๒ นายอนุชาติ ไชยนา ตำแหน่ง ผอ.กองช่างเทศบาลตำบลน้ำคำใหญ่ กรรมการ
 - ๗.๓ นายธงชัย สายโสภา ตำแหน่ง นายช่างโยธา กรรมการ

สรุปผลการประมาณราคาโครงการก่อสร้างถนนคอนกรีตเสริมเหล็ก บ้านสมสะอาด หมู่ที่ 8					
ส่วนราชการ : เทศบาลตำบลน้ำคำใหญ่					
สถานที่ก่อสร้าง บ้านสมสะอาด หมู่ที่ 8 ต.น้ำคำใหญ่ อ.เมือง จ.ยโสธร (เส้นไปวัดป่า)					
หน่วยงานออกแบบแปลน : กองช่างเทศบาลตำบลน้ำคำใหญ่					
ขนาดกว้าง 4.00 เมตร,หนา 0.15 เมตร,ยาว 83.00 เมตร,หรือพื้นที่ไม่น้อยกว่า 332.00 ตร.ม.					
ประมาณการตามแบบ ปร.4 จำนวน 1 แผ่น					
ลำดับที่	รายการ	ค่าวัสดุและแรงงาน รวมเป็นเงิน (บาท)	FACTOR F	ค่าก่อสร้างทั้งหมด รวมเป็นเงิน (บาท)	หมายเหตุ
1	ประเภทอาคาร	-	-	-	แบบปรับค่า K
2	ประเภทงานทาง	147,842.80	1.3630	201,509.74	
สรุป	รวมราคาค่าก่อสร้างเป็นเงินทั้งสิ้น			201,509.74	
	คิดเป็นเงินราคากลาง โครงการก่อสร้าง ฯ			201,000.00	
	ตัวอักษร (สองแสนหนึ่งพันบาทถ้วน)				
ขนาดหรือเนื้อที่งาน - กว้าง 4.00 เมตร,หนา 0.15 เมตร,ยาว 83.00 เมตร หรือพื้นที่ไม่น้อยกว่า 332.00 ตร.ม					
เฉลี่ยราคาประมาณ - 201,000 บาทถ้วน					

คณะกรรมการกำหนดราคากลาง

ลงชื่อ.....ประธานกรรมการ

(นางประไพศรี กรินทร์ภักย์)

ปลัดเทศบาลตำบลน้ำคำใหญ่

ลงชื่อ.....กรรมการ

(นายอนุชาติ ไชยนา)

ผู้อำนวยการกองช่าง

ลงชื่อ.....กรรมการ

(นายธงไชย สายโสภณ)

นางช่างโยธา

ประมาณราคาโครงการก่อสร้างถนน คสล. บ้านสมสะอาด หมู่ที่ 8 ศิวจราษฎร์ 4.00 เมตร, หน้า 0.15 เมตร, ระยะทางยาว 83.00 เมตร

สถานที่ก่อสร้าง บ้านสมสะอาด หมู่ที่ 8 ตำบลน้ำคำใหญ่ อำเภอเมือง จังหวัดยโสธร (เห็นไปวัดป่า)				วันที่ สิงหาคม 2564					
ผู้ประมาณการ นายธงไชย สายโสภา				ผู้ตรวจ นายอนุชาติ ไชยนา					
ลำดับ ที่	รายการ	จำนวน	หน่วย	ค่าวัสดุสิ่งของ		ค่าแรงงาน		ค่าวัสดุและแรงงาน	หมายเหตุ
				ราคาหน่วยละ	จำนวนเงิน	ราคาหน่วยละ	จำนวนเงิน		
				บาท	บาท	บาท	บาท		
1	งานปรับเกรดระดับผิวทาง	332.00	ตร.ม	-	-	10.00	3,320.00	3,320.00	ราคา พนง.
2	งานถมทรายรองพื้น	17.00	ลบ.ม	313.00	5,321.00	91.00	1,547.00	6,868.00	
3	งานคอนกรีตโครงสร้าง	49.80	ลบ.ม			436.00	21,712.80	21,712.80	
3.1	ปูนซีเมนต์ปอร์ตแลนด์	319.00	ถุง	119.00	37,961.00			37,961.00	
3.2	ทรายหยาบ	23.00	ลบ.ม	313.00	7,199.00			7,199.00	
3.3	หิน	45.00	ลบ.ม	900.00	40,500.00			40,500.00	
4	ตะแกรงเหล็ก wire mesh ขนาด 4 มม.@ 0.10x0.30 ม.	332.00	ตร.ม	41.25	13,695.00	5.00	1,660.00	15,355.00	
5	เหล็กเส้นกลมผิวเรียบขนาดเส้นผ่าศูนย์กลาง 19 มม.	6.00	เส้น	547.00	3,282.00	65.00	390.00	3,672.00	
6	งานแบบเหล็ก	83.00	เมตร	100.00	8,300.00	30.00	2,490.00	10,790.00	
7	ยางแอสฟัลท์	7.00	ลิตร	35.00	245.00	10.00	70.00	315.00	
8	โฟม	5.00	แผ่น	20.00	100.00	10.00	50.00	150.00	
9	งานป้ายประชาสัมพันธ์โครงการ	1.00	ป้าย	-	-	-	-	-	
	รวมค่าวัสดุและแรงงาน							147,842.80	
	ยอดยกไป							147,842.80	

หมายเหตุ

ให้ใช้วัสดุก่อสร้างที่ผลิตภายในประเทศ ไม่น้อยกว่าร้อยละ 60 %

ให้ใช้วัสดุเหล็กที่ผลิตภายในประเทศ ไม่น้อยกว่าร้อยละ 90 %

คณะกรรมการกำหนดราคากลาง

ลงชื่อ.....ประธานกรรมการ

(นางประไพศรี กรินรัมย์)

ปลัดเทศบาลตำบลน้ำคำใหญ่

ลงชื่อ.....กรรมการ

(นายอนุชาติ ไชยนา)

ผู้อำนวยการกองช่าง

ลงชื่อ.....กรรมการ

(นายธงไชย สายโสภา)

นายช่างโยธา

โครงการก่อสร้างถนนคอนกรีตเสริมเหล็ก บ้านสมสะอาด หมู่ที่ 8 (เส้นไปวัดป่า)

ขนาดกว้าง 4.00 เมตร, ยาว 83.00 เมตร, หนา 0.15 เมตร

หมู่ที่ 9
บ้านหนองแวง



คณะกรรมการกำหนดราคากลาง
 ลงชื่อ..... ประธานกรรมการ
 (นางประไพศรี กรินทร์รัมย์)
 ปลัดเทศบาลตำบลน้ำคำใหญ่
 ลงชื่อ..... กรรมการ
 (นายอนุชาติ ไชยนา)
 ผู้อำนวยการกองช่าง
 ลงชื่อ..... กรรมการ
 (นายธงไชย สายโสภณ)
 นายช่างโยธา




เทศบาลตำบลน้ำคำใหญ่

อำเภอเมืองยโสธร จังหวัดยโสธร

โครงการ :

ก่อสร้างถนนคอนกรีตเสริมเหล็ก

ขนาดถนนกว้าง 4.00 เมตร หนา 0.15 เมตร ระยะทางยาว 83.00 เมตร
(หรือปริมาณงานไม่น้อยกว่า 332.00 ตารางเมตร)

สถานที่ตั้งโครงการ :


บ้านสมสะอาด หมู่ที่ 8 (เส้นไปวัดป่า)

ตำบลน้ำคำใหญ่ อำเภอเมืองยโสธร จังหวัดยโสธร

หมายเหตุ


- แบบแปลนชุดนี้อยู่ในขอบข่ายความรับผิดชอบของ กองช่างเทศบาลตำบลน้ำคำใหญ่ รายละเอียดต่างๆ ที่ปรากฏอยู่ในแบบทั้งหมด หากมีการเปลี่ยนแปลงในขณะที่ทำการก่อสร้างจะต้องได้รับอนุญาตจาก ทางกองช่างเทศบาลตำบลน้ำคำใหญ่ แล้วเท่านั้น
- ห้ามวิเคราะจากแบบ หากมีความขัดแย้งกันระยะต่างๆ ให้ถือตัวเลขเป็นหลัก
- สถานที่ก่อสร้างโครงการฯ ผู้ควบคุมงาน จะเป็นผู้ชี้แนวเขตและกำหนดจุดเริ่มต้นและสิ้นสุดโครงการฯก่อนการดำเนินงานก่อสร้างโครงการฯ

เทศบาลตำบลน้ำคำใหญ่

ตรวจ : 

(นายอนุชาติ ไชยนา)

ผอ.กองช่าง

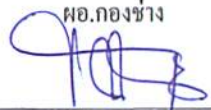เห็นชอบ : 

(นางประไพศรี กรินทร์)

ปลัดเทศบาลตำบลน้ำคำใหญ่

อนุมัติ : 

(นายชาติชาย กักคิบุตร)

นายกเทศมนตรีตำบลน้ำคำใหญ่

ผู้สำรวจโครงการฯ : ตำแหน่ง นายช่างโยธา
: ตำแหน่ง ผู้ช่วยช่างโยธา

ผู้ออกแบบโครงการฯ : นายอนุชาติ ไชยนา ตำแหน่ง ผอ.กองช่าง

ผู้ประมาณราคาโครงการฯ : ตำแหน่ง นายช่างโยธา


ผู้ตรวจประมาณราคาโครงการฯ : นายอนุชาติ ไชยนา ตำแหน่ง ผอ.กองช่าง

ตามเอกสารสอบราคาจ้างเลขที่ :

แบบ งานก่อสร้างถนน ค.ศ.ถ.เลขที่ :/2564.....

เขียนแบบวันที่ : .. พ.ศ. 2563 , TEL : 0-45714-174 ต่อ 105

โครงการก่อสร้างถนนคอนกรีตเสริมเหล็ก ตำบลน้ำคำใหญ่ อำเภอเมืองยโสธร จังหวัดยโสธร

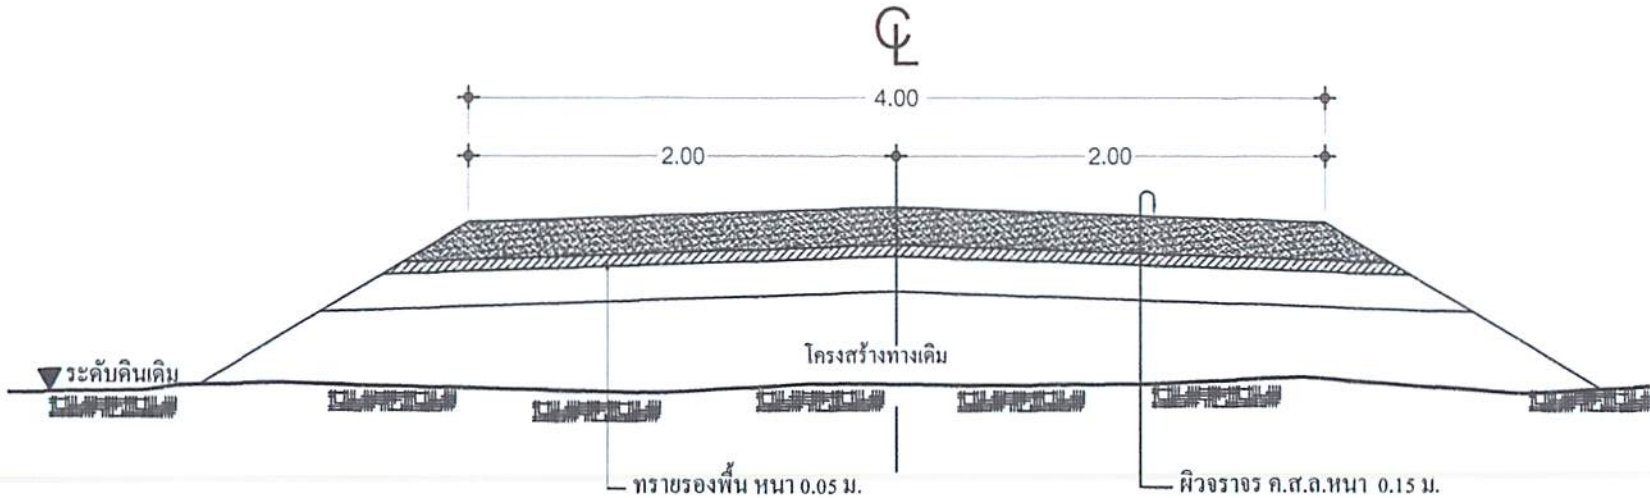

รูปตัดงานก่อสร้างถนน คอนกรีตเสริมเหล็ก

มาตราส่วน

1:50

1. รายละเอียดปริมาณงานการก่อสร้าง

1. งานผิวถนน ค.ส.ล.กว้าง 4.00 เมตร ระยะทางยาว 83.00 เมตร หน้า 0.15 เมตร ปริมาณงานไม่น้อยกว่า 332.00 ตร.ม. (พร้อมยาแนวบริเวณรอยต่อเรียบร้อย)
2. งานติดตั้งป้ายประชาสัมพันธ์โครงการฯ จำนวน 1 ป้าย (พร้อมติดตั้งเรียบร้อย)
3. ให้ใช้วัสดุก่อสร้างที่ผลิตภายในประเทศ ไม่น้อยกว่าร้อยละ 60 %
4. ให้ใช้วัสดุเหล็กที่ผลิตภายในประเทศ ไม่น้อยกว่าร้อยละ 90 %

หมายเหตุ - การเปลี่ยนแปลงรูปแบบการก่อสร้างสามารถปรับเปลี่ยนได้ตามสภาพความเหมาะสมของพื้นที่ทั้งนี้จะต้องขึ้นอยู่กับดุลยพินิจ ของผู้ควบคุมงาน และต้องเป็นไปตามหลักวิชาช่าง ที่ไม่ทำให้ส่งผลกระทบต่อทางราชการเสียหาย
- สถานที่ก่อสร้างโครงการฯ ผู้ควบคุมงานจะเป็นผู้ชี้แนวเขตก่อสร้าง ก่อนที่ผู้รับจ้างจะเข้าดำเนินการก่อสร้าง



โครงการ :

โครงการก่อสร้างถนนคอนกรีตเสริมเหล็ก

สถานที่ตั้งโครงการ :

ตำบลน้ำคำใหญ่ อำเภอเมืองยโสธร จังหวัดยโสธร

เจ้าหน้าโครงการ :

เทศบาลตำบลน้ำคำใหญ่
ตำบลน้ำคำใหญ่ อำเภอเมืองยโสธร จังหวัดยโสธร

ผู้สำรวจ :














แบบแสดง :

รูปตัดงานก่อสร้างถนน ค.ส.ล.

มาตราส่วน :	เขียนแบบวันที่ :
1:50	5 ส.ค. 2563

โครงการที่ :

นคญ. /2564

หมายเลขแบบแปลนที่ :


A-01

แบบพิมพ์เลขที่ :

3

เอกสารประกอบแบบแปลนฉบับนี้จัดทำขึ้นเพื่อใช้ในการก่อสร้าง
ตามสัญญาจ้างและใช้เฉพาะโครงการเท่านั้น
หากมีการเปลี่ยนแปลงหรือแก้ไขแบบแปลน
ฉบับนี้จะต้องแจ้งให้ผู้เกี่ยวข้องทราบ
โดยด่วนและต้องบันทึกเป็นลายลักษณ์อักษร
ไว้เป็นหลักฐาน

แบบแปลน โครงการก่อสร้างถนนคอนกรีตเสริมเหล็ก ตำบลน้ำคำใหญ่ อำเภอเมืองยโสธร จังหวัดยโสธร

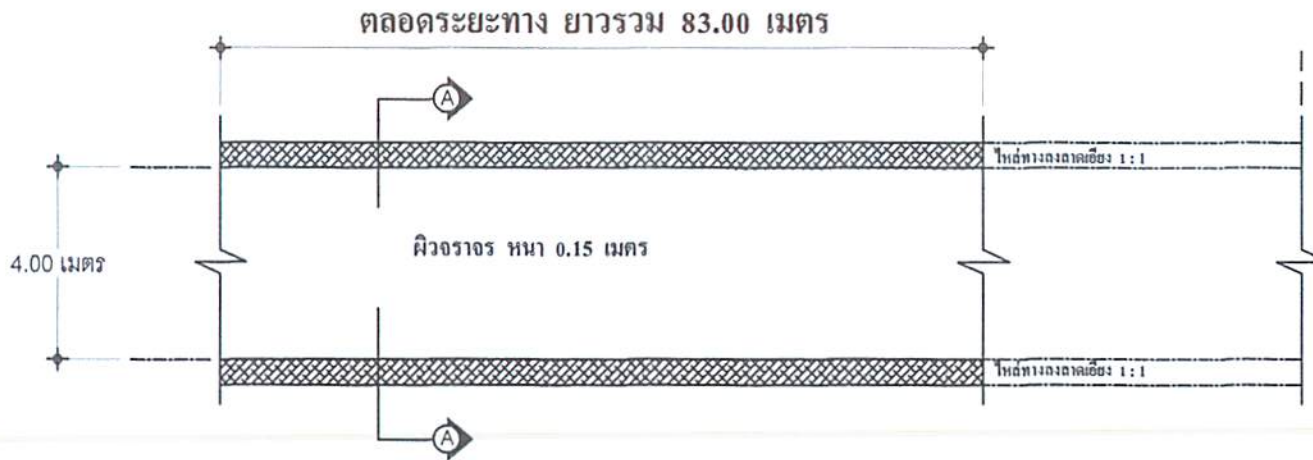

แปลน งานก่อสร้างถนนคอนกรีตเสริมเหล็ก
มาตราส่วน 1 : 100

1. รายละเอียดปริมาณงานการก่อสร้าง

1. งานผิวถนน ค.ส.ล.กว้าง 4.00 เมตร ระยะทางยาว 83.00 เมตร หนา 0.15 เมตร ปริมาณงานไม่น้อยกว่า 332.00 ตร.ม. (พร้อมยาแนวบริเวณรอยต่อเรียบร้อย)
2. งานติดตั้งป้ายประชาสัมพันธ์โครงการฯ จำนวน 1 ป้าย (พร้อมติดตั้งเรียบร้อย)
3. ให้ใช้วัสดุก่อสร้างที่ผลิตภายในประเทศ ไม่น้อยกว่าร้อยละ 60 %
4. ให้ใช้วัสดุเหล็กที่ผลิตภายในประเทศ ไม่น้อยกว่าร้อยละ 90 %

หมายเหตุ - การเปลี่ยนแปลงรูปแบบการก่อสร้างสามารถปรับเปลี่ยนได้ตามสภาพความเหมาะสมของพื้นที่ทั้งนี้จะต้องขึ้นอยู่กับดุลยพินิจ ของผู้ควบคุมงาน และต้องเป็นไปตามหลักวิชาช่าง ที่ไม่ทำให้ส่งผลกระทบต่อทางราชการเสียหาย

- สถานที่ก่อสร้างโครงการฯ ผู้ควบคุมงานจะเป็นผู้ชี้แนวเขตก่อสร้าง ก่อนที่ผู้รับจ้างจะเข้าดำเนินการก่อสร้าง



โครงการ :

โครงการก่อสร้างถนน ค.ส.ล.

สถานที่ตั้งโครงการ :

ตำบลน้ำคำใหญ่ อำเภอเมืองยโสธร จังหวัดยโสธร

เจ้าของโครงการ :

เทศบาลตำบลน้ำคำใหญ่

ตำบลน้ำคำใหญ่ อำเภอเมืองยโสธร จังหวัดยโสธร

ผู้สำรวจ :

นายชัชวาล ชุตินิภา
ตำแหน่ง
นายช่างโยธา
เทศบาลตำบลน้ำคำใหญ่

ผู้ออกแบบ :

นายอนชาติ ไชยนา
ตำแหน่ง
นายช่างโยธา
เทศบาลตำบลน้ำคำใหญ่

ปริมาณราคา :

นายอนชาติ ไชยนา
ตำแหน่ง
นายช่างโยธา
เทศบาลตำบลน้ำคำใหญ่

ตรวจแบบ, ตรวจประมาณราคา :

นายอนชาติ ไชยนา
ตำแหน่ง
นายช่างโยธา
เทศบาลตำบลน้ำคำใหญ่

เขียนแบบ :

นางประไพศรี กิ่งนิตย์
ตำแหน่ง
นายช่างโยธา
เทศบาลตำบลน้ำคำใหญ่

อนุมัติ :

นายชัชวาล ชุตินิภา
ตำแหน่ง
นายกเทศมนตรี
เทศบาลตำบลน้ำคำใหญ่

แบบแปลน :

แปลนงานก่อสร้างถนน ค.ส.ล.

มาตราส่วน : 1:100

เขียนแบบวันที่ : 5 ต.ค. 2563

โครงการที่ :

นคญ. /2564

หมายเลขแบบแปลนที่ :

A-02

แบบที่พิมพ์ : แผ่น

3

.....

.....

.....

.....


.....

.....

.....

การวางเหล็กและปูเหล็กตะแกรง

ตำบลน้ำคำใหญ่ อำเภอเมืองยโสธร จังหวัดยโสธร

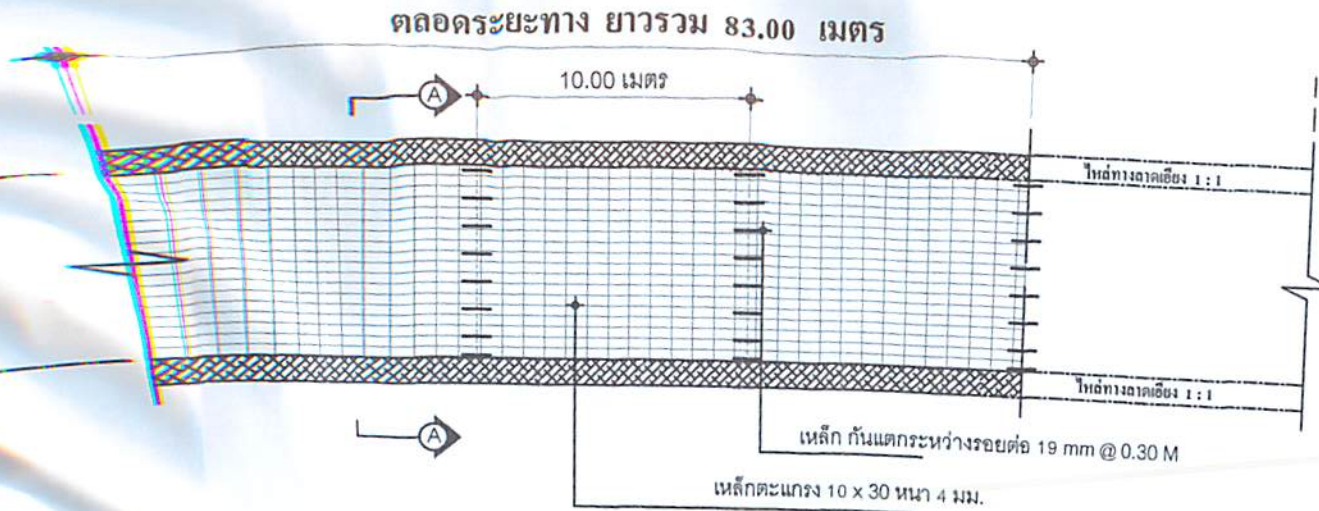

แปลน งานก่อสร้างถนนคอนกรีตเสริมเหล็ก

มาตราส่วน 1 : 100

ปริมาณงานการก่อสร้าง

ความกว้าง 4.00 เมตร ระยะทางยาว 83.00 เมตร หน้า 0.15 เมตร ปริมาณงานไม่น้อยกว่า 332.00 ตร.ม.

ปริมาณรอยต่อเรียบร้อยละ

สัมพันธ์โครงการฯ จำนวน 1 ป้าย (พร้อมติดตั้งเรียบร้อยละ)

ผลิตภายในประเทศ ไม่น้อยกว่าร้อยละ 60 %

ผลิตภายในประเทศ ไม่น้อยกว่าร้อยละ 90 %

เปลี่ยนแปลงรูปแบบการก่อสร้างสามารถปรับเปลี่ยนได้ตามสภาพความเหมาะสมของพื้นที่ทั้งนี้จะต้องขึ้นอยู่กับดุลยพินิจ ของผู้ควบคุมงาน

จะเป็นไปตามหลักวิชาช่าง ที่ไม่ทำให้ส่งผลกระทบต่อทางราชการเสียหาย

ที่ก่อสร้างโครงการฯ ผู้ควบคุมงานจะเป็นผู้ชี้แนวเขตก่อสร้าง ก่อนที่ผู้รับจ้างจะเข้าดำเนินการก่อสร้าง



โครงการ :

โครงการก่อสร้างถนน ค.ส.ล.

สถานที่โครงการ :

ตำบลน้ำคำใหญ่ อำเภอเมืองยโสธร จังหวัดยโสธร

เจ้าของโครงการ :

เทศบาลตำบลน้ำคำใหญ่

ตำบลน้ำคำใหญ่ อำเภอเมืองยโสธร จังหวัดยโสธร

ผู้สำรวจ :

นายสุวิทย์ สอนโสภา ตำแหน่ง นายช่างโยธา

ผู้ออกแบบ :

นายอนุชาติ ไชยนา ตำแหน่ง นายช่างโยธา

ประมาณราคา :

นายอนุชาติ ไชยนา ตำแหน่ง นายช่างโยธา

ตรวจแบบ, ตรวจประมาณราคา :

นายอนุชาติ ไชยนา ตำแหน่ง นายช่างโยธา

เป็นชอบ :

นางประไพศรี วัฒนวิทย์ ตำแหน่ง ปลัดเทศบาล

อนุมัติ :

นายวิชาญชัย ภัคสัญญกร ตำแหน่ง นายกเทศมนตรี

แบบแปลน :

แปลนงานก่อสร้างถนน ค.ส.ล.

มาตราส่วน :

1:100

โครงการที่ :

นคญ. /2564

หมายเลขแบบแปลนที่ :

A-03

แบบที่ออก : ผน

3








แบบแปลน

การวางเหล็กและปูเหล็กตะแกรง

ตำบลน้ำคำใหญ่ อำเภอเมืองยโสธร จังหวัดยโสธร

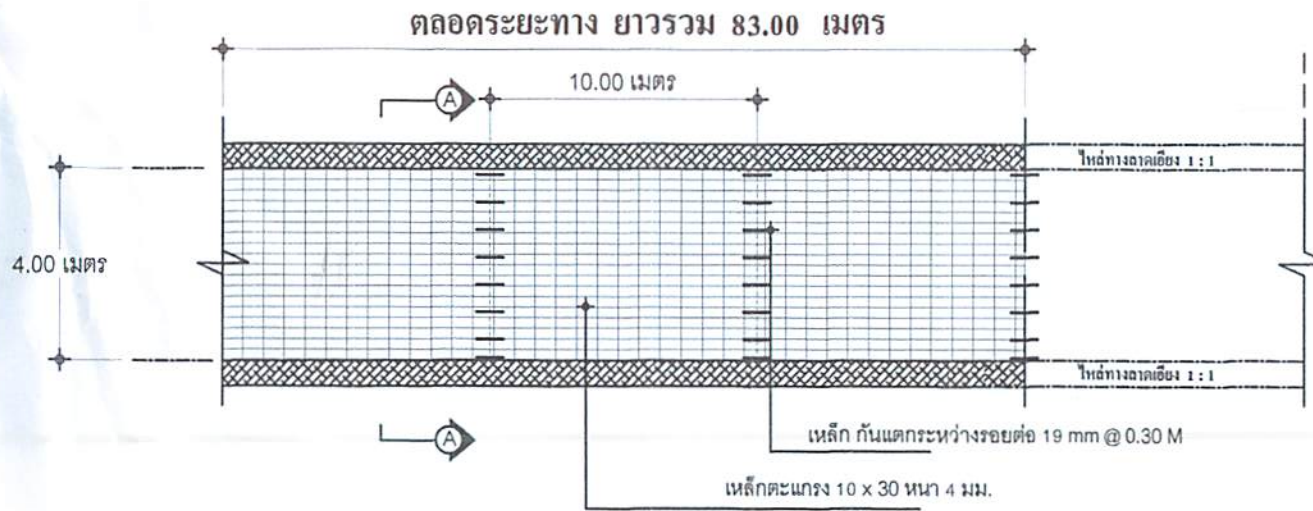

แปลน งานก่อสร้างถนนคอนกรีตเสริมเหล็ก

มาตรฐาน

1 : 100

1. รายละเอียดปริมาณงานการก่อสร้าง

1. งานผิวถนน ค.ส.ล.กว้าง 4.00 เมตร ระยะทางยาว 83.00 เมตร หนา 0.15 เมตร ปริมาณงานไม่น้อยกว่า 332.00 ตร.ม. (พร้อมยาแนวบริเวณรอยต่อเรียบร้อย)
2. งานติดตั้งป้ายประชาสัมพันธ์โครงการฯ จำนวน 1 ป้าย (พร้อมติดตั้งเรียบร้อย)
3. ให้ใช้วัสดุก่อสร้างที่ผลิตภายในประเทศ ไม่น้อยกว่าร้อยละ 60 %
4. ให้ใช้วัสดุเหล็กที่ผลิตภายในประเทศ ไม่น้อยกว่าร้อยละ 90 %

หมายเหตุ - การเปลี่ยนแปลงรูปแบบการก่อสร้างสามารถปรับเปลี่ยนได้ตามสภาพความเหมาะสมของพื้นที่ซึ่งจะต้องขึ้นอยู่กับดุลยพินิจ ของผู้ควบคุมงาน และต้องเป็นไปตามหลักวิชาช่าง ที่ไม่ทำให้ส่งผลกระทบต่อทางราชการเสียหาย
- สถานที่ก่อสร้างโครงการฯ ผู้ควบคุมงานจะเป็นผู้ชี้แนวเขตก่อสร้าง ก่อนที่ผู้รับจ้างจะเข้าดำเนินการก่อสร้าง



โครงการ :

โครงการก่อสร้างถนน ค.ส.ล.

สถานที่ตั้งโครงการ :

ตำบลน้ำคำใหญ่ อำเภอเมืองยโสธร จังหวัดยโสธร

เจ้าของโครงการ :















แบบแปลน :

แปลนงานก่อสร้างถนน ค.ส.ล.

มาตรฐาน :

เขียนแบบวันที่ :

1 : 100

5 ต.ค. 2563

โครงการที่ :

นคญ./2564

หมายเลขแบบแปลน :

A-03

แบบที่พิมพ์ : 3

3


