

ตารางแสดงวงเงินงบประมาณที่ได้รับจัดสรรและราคากลางในงานจ้างก่อสร้าง

๑. ชื่อโครงการ โครงการก่อสร้างถนนคอนกรีตเสริมเหล็ก บ้านหนองแวง หมู่ที่ ๙
(เส้นบ้านหนองแวงเชื่อมตำบลหนองเรือ)
๒. หน่วยงานเจ้าของโครงการ กองช่าง เทศบาลตำบลน้ำคำใหญ่ อ.เมืองยโสธร จ.ยโสธร
๓. วงเงินงบประมาณที่ได้รับจัดสรร ๒๐๒,๐๐๐ (-สองแสนสองพันบาทถ้วน)
๔. ลักษณะงาน (โดยสังเขป)
 - ๔.๑ ก่อสร้างถนนคอนกรีตเสริมเหล็ก ขนาดกว้าง ๕.๐๐ เมตร หนา ๐.๑๕ เมตร ยาว ๖๗.๐๐ เมตร
(ตามแบบที่ ทต.น้ำคำใหญ่กำหนด)
๕. ราคากลางคำนวณ ณ วันที่ สิงหาคม ๒๕๖๔
๖. บัญชีประมาณการราคากลาง
 - ๖.๑ ประมาณราคาก่อสร้าง (ปร.๔) จำนวน ๑ ชุด
 - ๖.๒ ประมาณราคาก่อสร้าง (ปร.๕) จำนวน ๑ ชุด
 - ๖.๓ ปรับค่า K จำนวน ๑ ชุด
 - ๖.๔ แบบรายการก่อสร้าง จำนวน ๑ ชุด
๗. รายชื่อคณะกรรมการกำหนดราคากลาง
 - ๗.๑ นางประไพศรี กรินทร์ักษ์ ตำแหน่ง ปลัดเทศบาลตำบลน้ำคำใหญ่ ประธานกรรมการ
 - ๗.๒ นายอนุชาติ ไชยนา ตำแหน่ง ผอ.กองช่างเทศบาลตำบลน้ำคำใหญ่ กรรมการ
 - ๗.๓ นายธงชัย สายโสภา ตำแหน่ง นายช่างโยธา กรรมการ

สรุปผลการประมาณราคาโครงการก่อสร้างถนนคอนกรีตเสริมเหล็ก บ้านหนองแวง หมู่ที่ 9					
ส่วนราชการ : เทศบาลตำบลน้ำคำใหญ่					
สถานที่ก่อสร้าง บ้านหนองแวง หมู่ที่ 9 ต.น้ำคำใหญ่ อ.เมือง จ.ยโสธร (เส้นบ้านหนองแวงเชื่อมตำบลหนองเรือ)					
หน่วยงานออกแบบแปลน : กองช่างเทศบาลตำบลน้ำคำใหญ่					
ขนาดกว้าง 5.00 เมตร, หนา 0.15 เมตร, ยาว 67.00 เมตร, หรือพื้นที่ไม่น้อยกว่า 335.00 ตร.ม.					
ประมาณการตามแบบ ปร.4 จำนวน 1 แผ่น					
ลำดับที่	รายการ	ค่าวัสดุและแรงงาน รวมเป็นเงิน (บาท)	FACTOR F	ค่าก่อสร้างทั้งหมด รวมเป็นเงิน (บาท)	หมายเหตุ
1	ประเภทอาคาร	-	-	-	แบบปรับค่า K
2	ประเภทงานทาง	148,268.75	1.3630	202,090.31	
สรุป	รวมราคาค่าก่อสร้างเป็นเงินทั้งสิ้น			202,090.31	
	คิดเป็นเงินราคากลาง โครงการก่อสร้าง ฯ			202,000.00	
	ตัวอักษร (สองแสนสองพันบาทถ้วน)				
ขนาดหรือเนื้อที่งาน - กว้าง 5.00 เมตร, หนา 0.15 เมตร, ยาว 67.00 เมตร หรือพื้นที่ไม่น้อยกว่า 335.00 ตร.ม					
เฉลี่ยราคาประมาณ - 202,000 บาทถ้วน					

คณะกรรมการกำหนดราคากลาง

ลงชื่อ.....ประธานกรรมการ

(นางประไพศรี กรินทร์)

ปลัดเทศบาลตำบลน้ำคำใหญ่

ลงชื่อ.....กรรมการ

(นายอนุชาติ ไชยนา)

ผู้อำนวยการกองช่าง

ลงชื่อ.....กรรมการ

(นายธงไชย สายโสภ)

นางช่างโยธา

ประมาณราคาโครงการก่อสร้างถนน คสล. บ้านหนองแวง หมู่ที่ 9 ต.บ้านน้ำคำใหญ่ อําเภอมือง จังหวัดยโสธร (เส้นบ้านหนองแวงเชื่อมตำบลหนองเรือ) ระยะทางยาว 67.00 เมตร

สถานที่ก่อสร้าง บ้านหนองแวง หมู่ที่ 9 ตำบลน้ำคำใหญ่ อําเภอมือง จังหวัดยโสธร (เส้นบ้านหนองแวงเชื่อมตำบลหนองเรือ)										วันที่ สิงหาคม 2564	
ผู้ประมาณการ นายธงไชย สายโสภาน					ผู้ตรวจ นายอนุชาติ ไชยนา						
ลำดับ ที่	รายการ	จำนวน	หน่วย	ค่าวัสดุสิ่งของ		ค่าแรงงาน		ค่าวัสดุและแรงงาน	หมายเหตุ		
				ราคาหน่วยละ	จำนวนเงิน	ราคาหน่วยละ	จำนวนเงิน				
				บาท	บาท	บาท	บาท				
1	งานปรับเกรดระดับผิวทาง	335.00	ตร.ม	-	-	10.00	3,350.00	3,350.00	ราคา พจน.		
2	งานถมทรายรองพื้น	17.00	ลบ.ม	313.00	5,321.00	91.00	1,547.00	6,868.00			
3	งานคอนกรีตโครงสร้าง	50.25	ลบ.ม			436.00	21,909.00	21,909.00			
3.1	ปูนซีเมนต์ปอร์ตแลนด์	322.00	ถุง	119.00	38,318.00			38,318.00			
3.2	ทรายหยาบ	23.00	ลบ.ม	313.00	7,199.00			7,199.00			
3.3	หิน	45.00	ลบ.ม	900.00	40,500.00			40,500.00			
4	ตะแกรงเหล็ก wire mesh ขนาด 4 มม.@ 0.10x0.30 ม.	335.00	ตร.ม	41.25	13,818.75	5.00	1,675.00	15,493.75			
5	เหล็กข้ออ้อย ขนาดเส้นผ่าศูนย์กลาง 12 มม.	7.00	เส้น	233.00	1,631.00	30.00	210.00	1,841.00			
6	เหล็กเส้นกลมผิวเรียบขนาดเส้นผ่าศูนย์กลาง 19 มม.	5.00	เส้น	547.00	2,735.00	65.00	325.00	3,060.00			
7	งานแบบเหล็ก	67.00	เมตร	100.00	6,700.00	30.00	2,010.00	8,710.00			
8	ยางแอสฟัลท์	20.00	ลิตร	35.00	700.00	10.00	200.00	900.00			
9	โฟม	4.00	แผ่น	20.00	80.00	10.00	40.00	120.00			
10	งานป้ายประชาสัมพันธ์โครงการ	1.00	ป้าย	-	-	-	-	-			
รวมค่าวัสดุและแรงงาน								148,268.75			
ยอดยกไป								148,268.75			

หมายเหตุ

ให้ใช้วัสดุก่อสร้างที่ผลิตภายในประเทศ ไม่น้อยกว่าร้อยละ 60 %

ให้ใช้วัสดุเหล็กที่ผลิตภายในประเทศ ไม่น้อยกว่าร้อยละ 90 %

คณะกรรมการกำหนดราคากลาง

ลงชื่อ.....ประธานกรรมการ

(นางประไพศรี กรินทร์ักษ์)

ปลัดเทศบาลตำบลน้ำคำใหญ่

ลงชื่อ.....กรรมการ

(นายอนุชาติ ไชยนา)


ผู้อำนวยการกองช่าง

ลงชื่อ.....กรรมการ

(นายธงไชย สายโสภาน)

นายช่างโยธา

โครงการก่อสร้างถนนคอนกรีตเสริมเหล็ก บ้านหนองแวง หมู่ที่ 9 (เส้นบ้านหนองแวงเชื่อมตำบลหนองเรือ)
 ขนาดกว้าง 5.00 เมตร, ยาว 67.00 เมตร, หน้า 0.15 เมตร

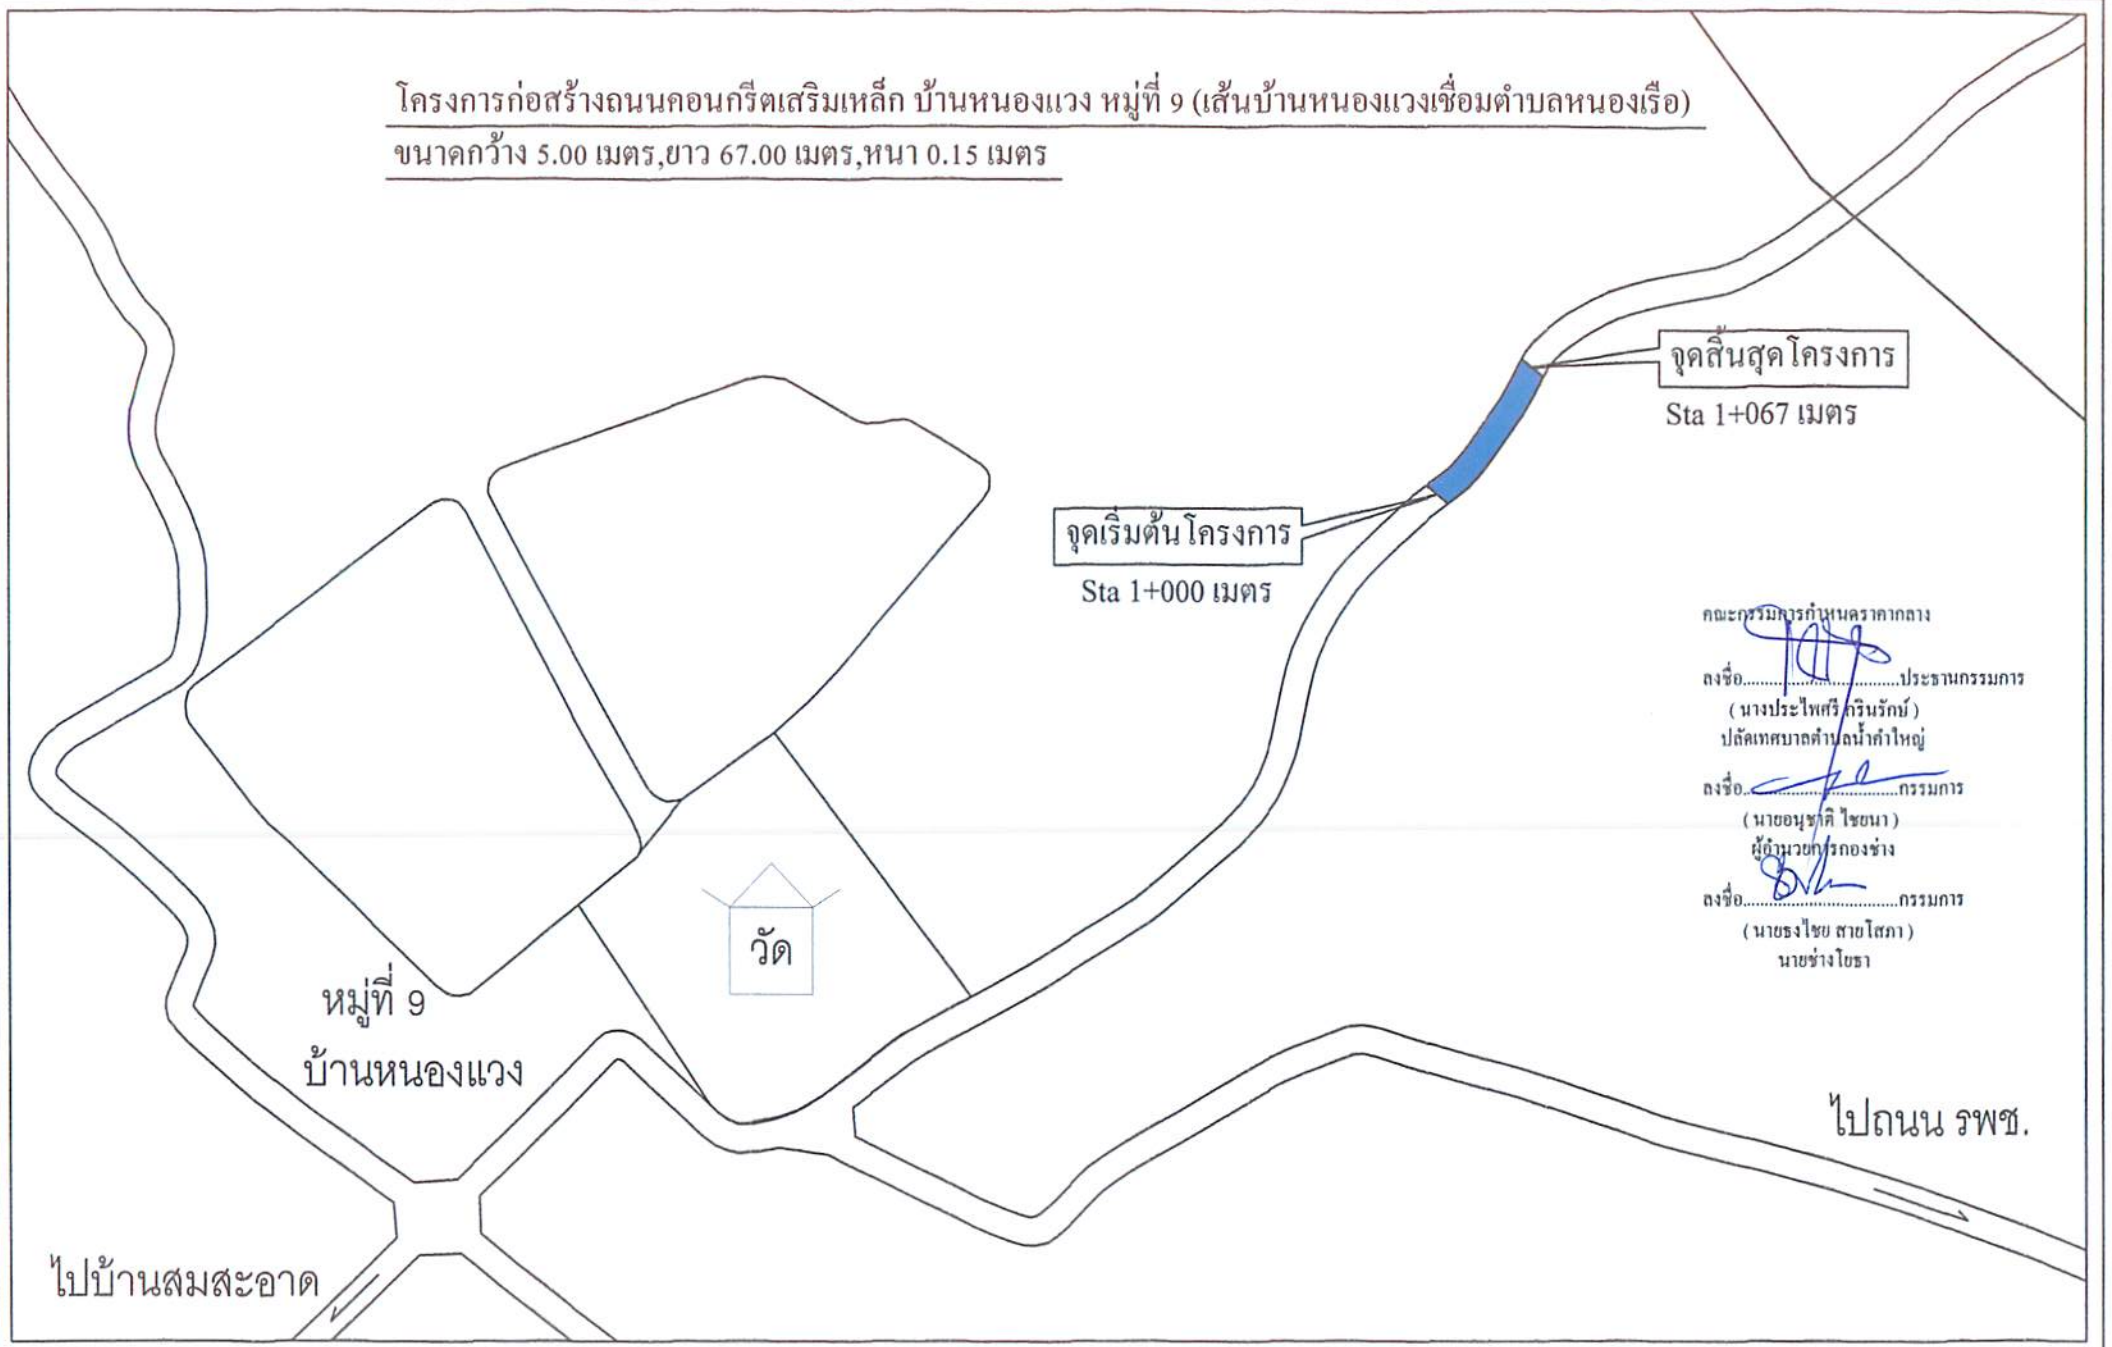

คณะกรรมการกำหนดราคากลาง
 ลงชื่อ.....ประธานกรรมการ
 (นางประไพศรี กรินทร์รัมย์)
 ปลัดเทศบาลตำบลน้ำคำใหญ่
 ลงชื่อ.....กรรมการ
 (นายอนุชาติ ไชยนา)
 ผู้อำนวยการกองช่าง
 ลงชื่อ.....กรรมการ
 (นายธงไชย สายโสภณ)
 นายช่างโยธา




เทศบาลตำบลน้ำคำใหญ่

อำเภอเมืองยโสธร จังหวัดยโสธร

โครงการ :

ก่อสร้างถนนคอนกรีตเสริมเหล็ก

ขนาดถนนกว้าง 5.00 เมตร หนา 0.15 เมตร ระยะทางยาว 67.00 เมตร
(หรือปริมาณงานไม่น้อยกว่า 335.00 ตารางเมตร)

สถานที่ตั้งโครงการ :

บ้านหนองแวง หมู่ที่ 9 (เส้นบ้านหนองแวงเชื่อมตำบลหนองเรือ)
ตำบลน้ำคำใหญ่ อำเภอเมืองยโสธร จังหวัดยโสธร

หมายเหตุ

- แบบแปลนชุดนี้อยู่ในขอบข่ายความรับผิดชอบของ กองช่างเทศบาลตำบลน้ำคำใหญ่ รายละเอียดต่างๆ ที่ปรากฏอยู่ในแบบทั้งหมด หากมีการเปลี่ยนแปลงในขณะที่ทำการก่อสร้างจะต้องได้รับอนุญาตจาก ทางกองช่างเทศบาลตำบลน้ำคำใหญ่ แล้วเท่านั้น
- ห้ามวิเคราะจากแบบ หากมีความขัดแย้งกันระหว่างๆ ให้ถือตัวเลขเป็นหลัก
- สถานที่ก่อสร้างโครงการฯ ผู้ควบคุมงาน จะเป็นผู้ชี้แนวเขตและกำหนดจุดเริ่มต้นและสิ้นสุดโครงการฯ ก่อนการดำเนินการก่อนการก่อสร้างโครงการฯ

เทศบาลตำบลน้ำคำใหญ่

ตรวจ : 

(นายอนุชาติ ไชยนา)
ผอ.กองช่าง

เห็นชอบ : 

(นางประไพศรี กรินรัมย์)
ปลัดเทศบาลตำบลน้ำคำใหญ่

อนุมัติ : 

(นายชาติชาย กักคิมุคร)
นายกเทศมนตรีตำบลน้ำคำใหญ่

ผู้สำรวจโครงการฯ : ตำแหน่ง นายช่างโยธา
: ตำแหน่ง ผู้ช่วยช่างโยธา

ผู้ออกแบบโครงการฯ : นายอนุชาติ ไชยนา ตำแหน่ง ผอ.กองช่าง

ผู้ประมาณราคาโครงการฯ : ตำแหน่ง นายช่างโยธา


ผู้ตรวจประมาณราคาโครงการฯ : นายอนุชาติ ไชยนา ตำแหน่ง ผอ.กองช่าง

ตามเอกสารสอบราคาจ้างเลขที่ :

แบบ งานก่อสร้างถนน ค.ศ.ถ.เลขที่ :นคญ...../.....2563.....

เขียนแบบวันที่ : .. พ.ศ. 2563 , TEL : 0-45714-174 ต่อ 105

โครงการก่อสร้างถนนคอนกรีตเสริมเหล็ก ตำบลน้ำคำใหญ่ อำเภอเมืองยโสธร จังหวัดยโสธร

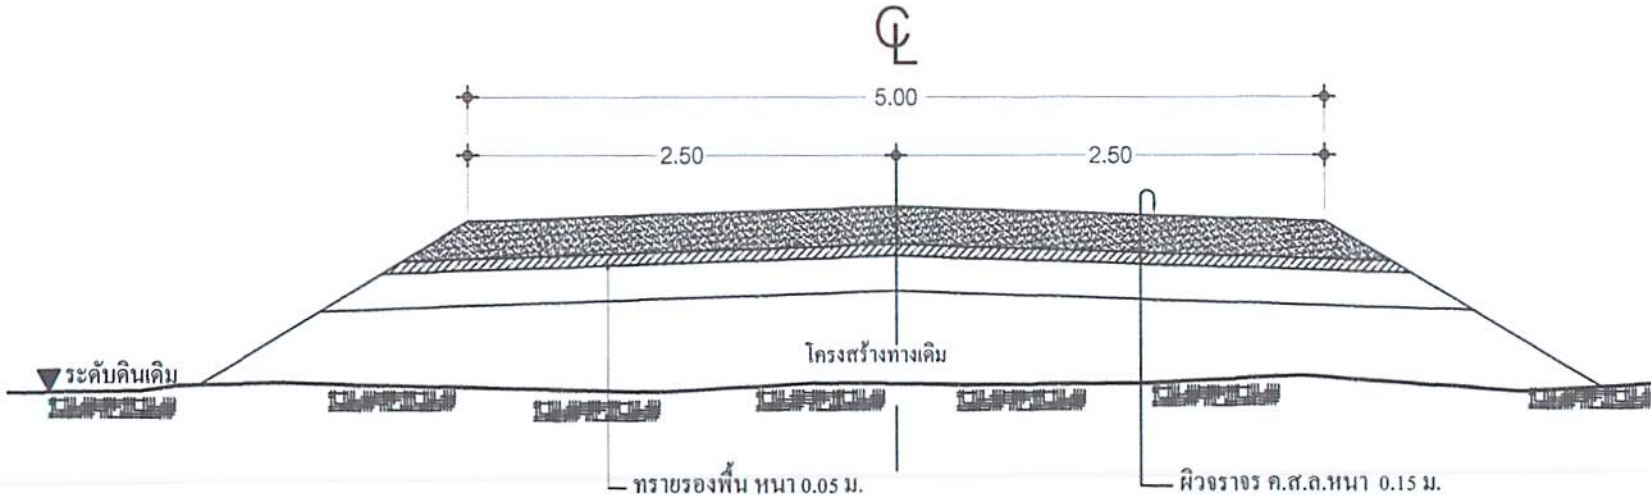

รูปตัดงานก่อสร้างถนน คอนกรีตเสริมเหล็ก

มาตราส่วน

1:50

1. รายละเอียดปริมาณงานการก่อสร้าง

1. งานผิวถนน ค.ส.ล.กว้าง 5.00 เมตร ระยะทางยาว 67.00 เมตร หนา 0.15 เมตร ปริมาณงานไม่น้อยกว่า 335.00 ตร.ม. (พร้อมยาแนวบริเวณรอยต่อเรียบร้อย)
2. งานติดตั้งป้ายประชาสัมพันธุ์โครงการฯ จำนวน 1 ป้าย (พร้อมติดตั้งเรียบร้อย)
3. ให้ใช้วัสดุก่อสร้างที่ผลิตภายในประเทศ ไม่น้อยกว่าร้อยละ 60 %
4. ให้ใช้วัสดุเหล็กที่ผลิตภายในประเทศ ไม่น้อยกว่าร้อยละ 90 %


หมายเหตุ - การเปลี่ยนแปลงรูปแบบการก่อสร้างสามารถปรับเปลี่ยนได้ตามสภาพความเหมาะสมของพื้นที่ทั้งนี้จะต้องขึ้นอยู่กับดุลยพินิจ ของผู้ควบคุมงาน และต้องเป็นไปตามหลักวิชาช่าง ที่ไม่ทำให้ส่งผลกระทบต่อทางราชการเสียหาย

- สถานที่ก่อสร้างโครงการฯ ผู้ควบคุมงานจะเป็นผู้ชี้แนวเขตก่อสร้าง ก่อนที่ผู้รับจ้างจะเข้าดำเนินการก่อสร้าง



โครงการ :	
โครงการก่อสร้างถนนคอนกรีตเสริมเหล็ก	
สถานที่ตั้งโครงการ :	
ตำบลน้ำคำใหญ่ อำเภอเมืองยโสธร จังหวัดยโสธร	
เจ้าของโครงการ :	
แบบและ :	
รูปตัดงานก่อสร้างถนน ค.ส.ล.	
มาตราส่วน :	เขียนแบบวันที่ :
1:50	5 ต.ค. 2563
โครงการ :	
นคญ. /2564	
หมายเลขแบบแปลน :	
A-01	
แบบที่รวม : ฝน	
3	

แบบแปลน โครงการก่อสร้างถนนคอนกรีตเสริมเหล็ก ตำบลน้ำคำใหญ่ อำเภอเมืองยโสธร จังหวัดยโสธร

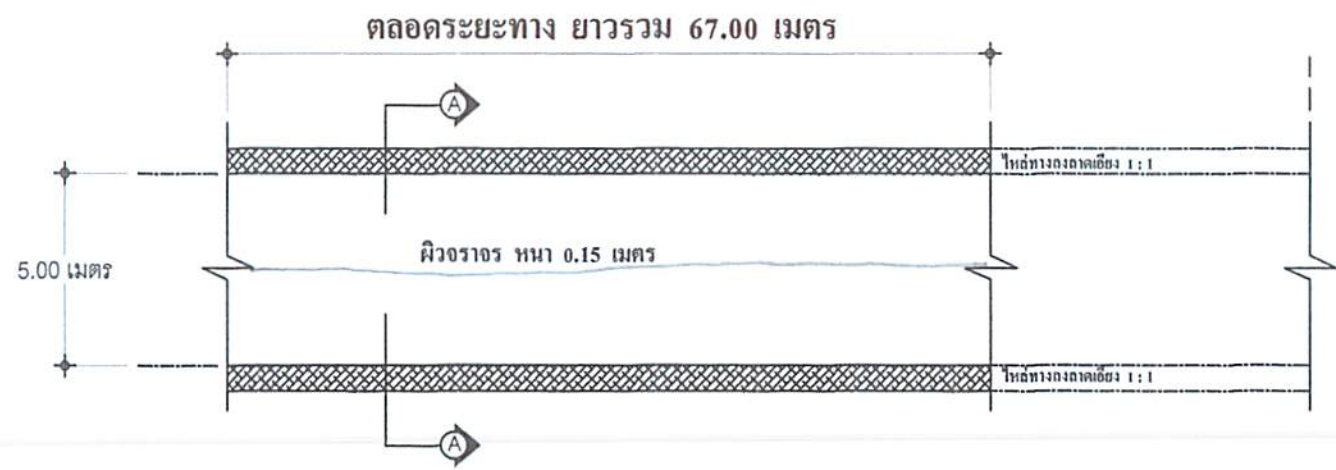

แปลน งานก่อสร้างถนนคอนกรีตเสริมเหล็ก
มาตราส่วน 1 : 100

1. รายละเอียดปริมาณงานการก่อสร้าง

1. งานผิวถนน ค.ส.ล. กว้าง 5.00 เมตร ระยะทางยาว 67.00 เมตร หนา 0.15 เมตร ปริมาณงานไม่น้อยกว่า 335.00 ตร.ม. (พร้อมยาแนวบริเวณรอยต่อเรียบร้อย)
2. งานติดตั้งป้ายประชาสัมพันธ์โครงการฯ จำนวน 1 ป้าย (พร้อมติดตั้งเรียบร้อย)
3. ให้ใช้วัสดุก่อสร้างที่ผลิตภายในประเทศ ไม่น้อยกว่าร้อยละ 60 %
4. ให้ใช้วัสดุเหล็กที่ผลิตภายในประเทศ ไม่น้อยกว่าร้อยละ 90 %


หมายเหตุ - การเปลี่ยนแปลงรูปแบบการก่อสร้างสามารถปรับเปลี่ยนได้ตามสภาพความเหมาะสมของพื้นที่ทั้งนี้จะต้องขึ้นอยู่กับดุลยพินิจ ของผู้ควบคุมงาน และต้องเป็นไปตามหลักวิชาช่าง ที่ไม่ทำให้ส่งผลกระทบต่อทางราชการเสียหาย
- สถานที่ก่อสร้างโครงการฯ ผู้ควบคุมงานจะเป็นผู้ชี้แนวเขตก่อสร้าง ก่อนที่ผู้รับจ้างจะเข้าดำเนินการก่อสร้าง



โครงการ :	
โครงการก่อสร้างถนน ค.ส.ล.	
สถานที่โครงการ :	
ตำบลน้ำคำใหญ่ อำเภอเมืองยโสธร จังหวัดยโสธร	
เจ้าของโครงการ :	
เทศบาลตำบลน้ำคำใหญ่ อำเภอเมืองยโสธร จังหวัดยโสธร	
ผู้สำรวจ :	
นางสาวไพฑูริ์ กิ่งแก้ว	ตำแหน่ง นางสาวไพฑูริ์ กิ่งแก้ว เทศบาลตำบลน้ำคำใหญ่
ผู้ออกแบบ :	
นายอนุชาติ ไชยนา	ตำแหน่ง นายอนุชาติ ไชยนา เทศบาลตำบลน้ำคำใหญ่
ปริมาณราคา :	
	ตำแหน่ง นายอนุชาติ ไชยนา เทศบาลตำบลน้ำคำใหญ่
ตรวจแบบ , ตรวจปริมาณราคา :	
นายอนุชาติ ไชยนา	ตำแหน่ง นายอนุชาติ ไชยนา เทศบาลตำบลน้ำคำใหญ่
เห็นชอบ :	
แบบแปลน :	
แปลนงานก่อสร้างถนน ค.ส.ล.	
มาตราส่วน :	เดือนแบบวันที่ :
1 : 100	5 ต.ค. 2563
โครงการที่ :	
นคญ. / 2564	
หมายเลขแบบแปลนที่ :	
A-02	
แบบที่ส่งมา : ผน	
3	

แบบแปลน การวางเหล็กและปูเหล็กตะแกรง

ตำบลน้ำคำใหญ่ อำเภอเมืองยโสธร จังหวัดยโสธร

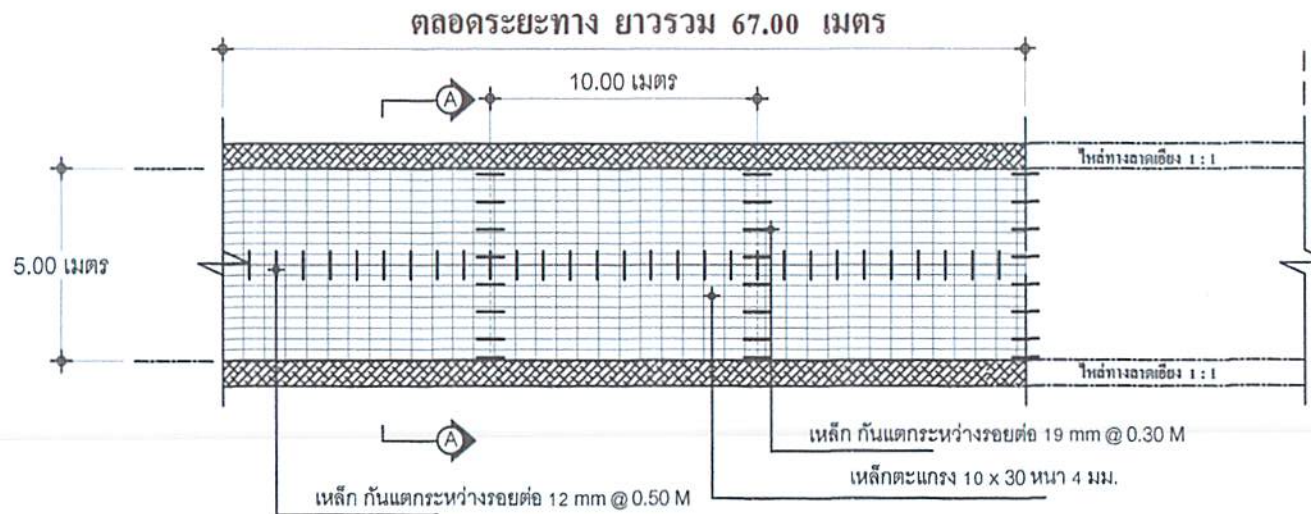

แปลน งานก่อสร้างถนนคอนกรีตเสริมเหล็ก

มาตราส่วน

1 : 100

1. รายละเอียดปริมาณงานการก่อสร้าง

1. งานฉาบฉวย ค.ส.ล.กว้าง 5.00 เมตร ระยะทางยาว 67.00 เมตร หน้า 0.15 เมตร ปริมาณงานไม่น้อยกว่า 335.00 ตร.ม. (พร้อมยาแนวบริเวณรอยต่อเรียบร้อย)
2. งานติดตั้งป้ายประชาสัมพันธ์โครงการฯ จำนวน 1 ป้าย (พร้อมติดตั้งเรียบร้อย)
3. ให้ใช้วัสดุก่อสร้างที่ผลิตภายในประเทศ ไม่น้อยกว่าร้อยละ 60 %
4. ให้ใช้วัสดุเหล็กที่ผลิตภายในประเทศ ไม่น้อยกว่าร้อยละ 90 %

หมายเหตุ - การเปลี่ยนแปลงรูปแบบการก่อสร้างสามารถปรับเปลี่ยนได้ตามสภาพความเหมาะสมของพื้นที่ทั้งนี้จะต้องขึ้นอยู่กับดุลยพินิจ ของผู้ควบคุมงาน และต้องเป็นไปตามหลักวิชาช่าง ที่ไม่ทำให้ส่งผลกระทบต่อทางราชการเสียหาย

- สถานที่ก่อสร้างโครงการฯ ผู้ควบคุมงานจะเป็นผู้ชี้แนวเขตก่อสร้าง ก่อนที่ผู้รับจ้างจะเข้าดำเนินการก่อสร้าง



โครงการ :

โครงการก่อสร้างถนน ค.ส.ล.

สถานที่ตั้งโครงการ :

ตำบลน้ำคำใหญ่ อำเภอเมืองยโสธร จังหวัดยโสธร

เจ้าของโครงการ :

เทศบาลตำบลน้ำคำใหญ่

ตำบลน้ำคำใหญ่ อำเภอเมืองยโสธร จังหวัดยโสธร

ผู้สำรวจ :












แบบแปลน :

แปลนงานก่อสร้างถนน ค.ส.ล.

มาตราส่วน : 1:100
เขียนแบบวันที่ : 5 ต.ค. 2563

โครงการที่ :

นคญ./2564

หมายเลขแบบแปลน :

A-03

